
Arnö Centrum

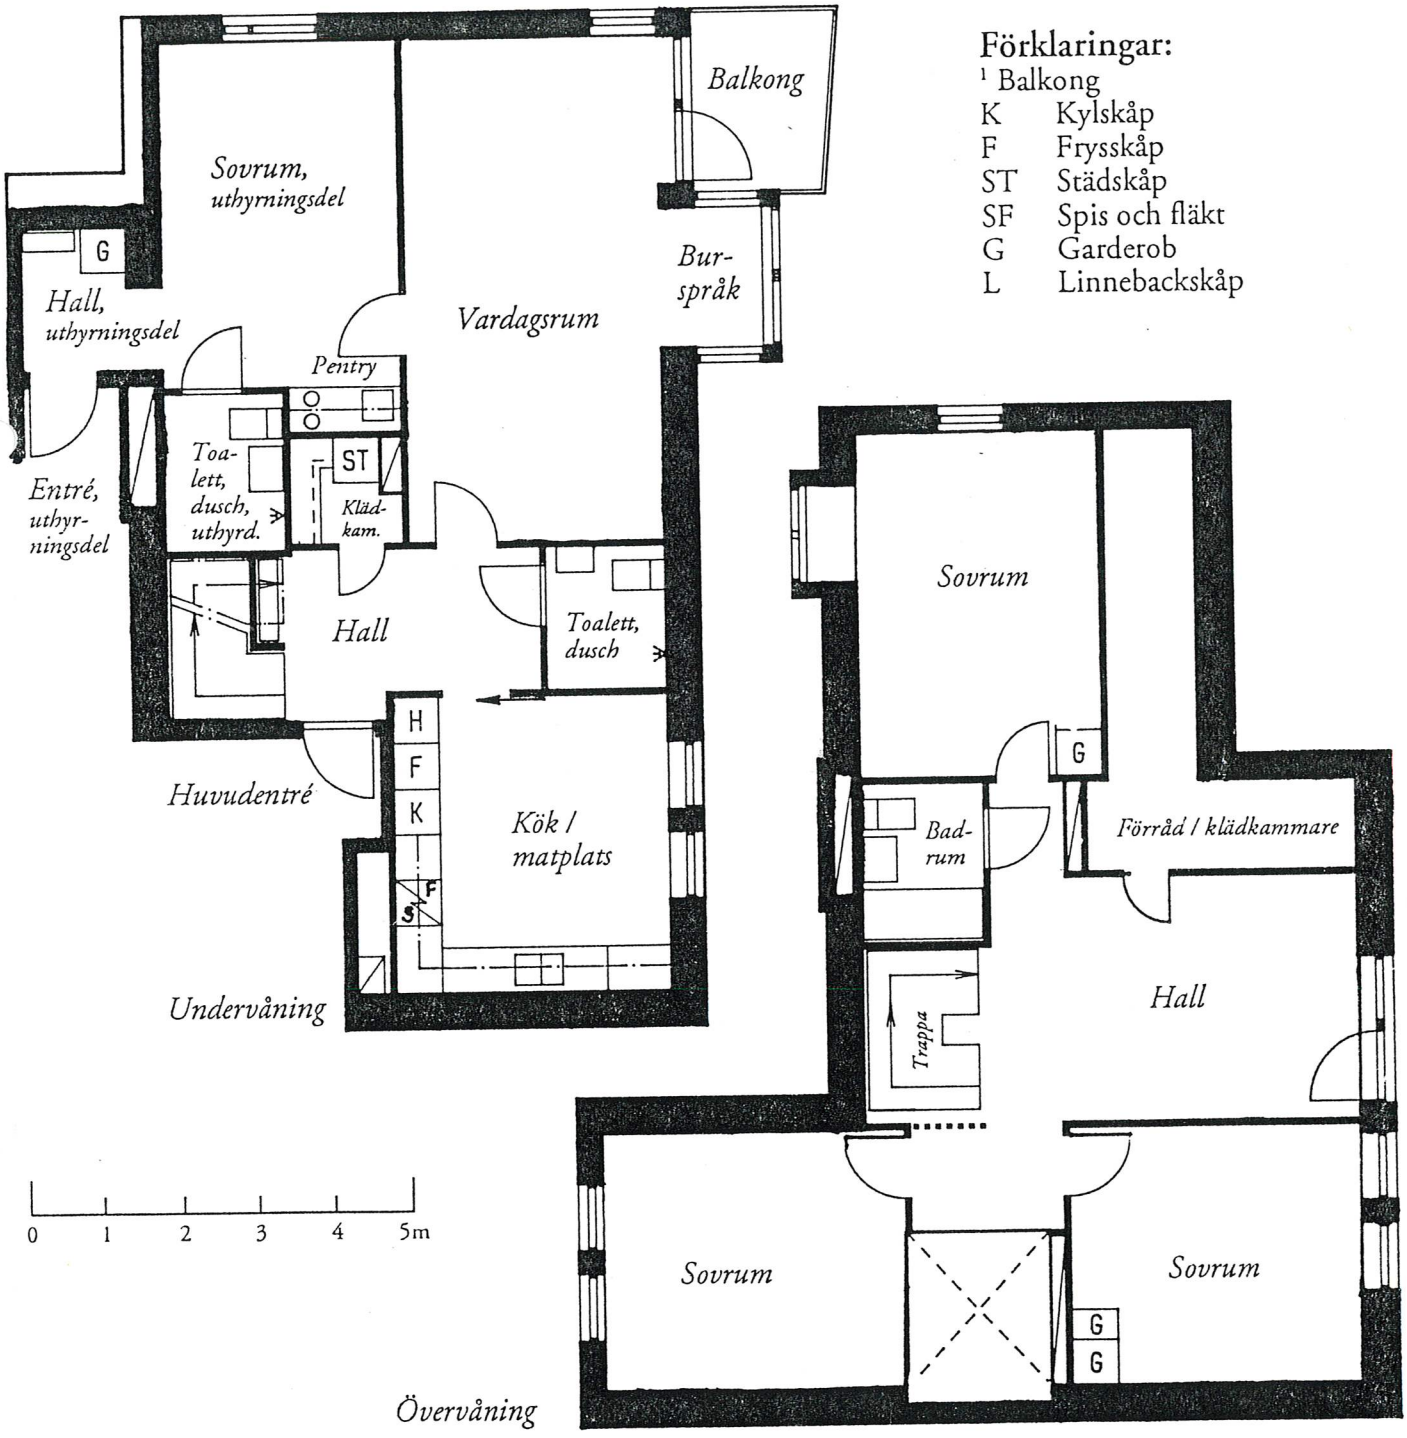

Förklaringar:

[1] Balkong
K Kylskåp
F Frysskåp
ST Städskåp
SF Spis och fläkt
G Garderob
L Linnebackskåp

Skolörtsgången

5 rum och kök; 149 m²

inkl uthyrningsdel, 1 rum o pentry, 22,5 m²
Skala 1:100
Lägenhetsnummer:
2505.6074 [1]

Stiftelsen
Nyköpingshem

Box 1019, 611 29 Nyköping. Huvudkontor på Skjutsaregatan 32. Tel 0155-755 00