
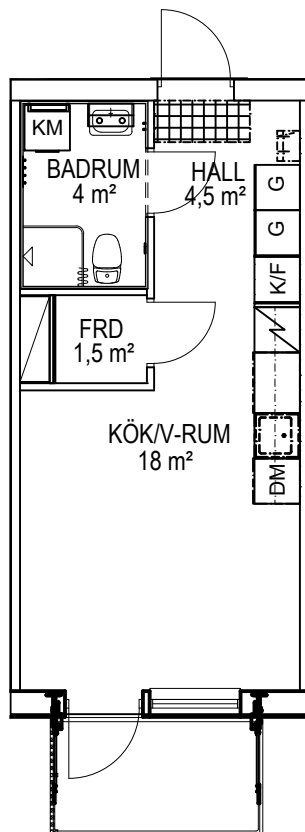
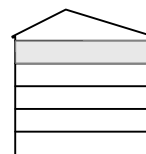


ALLMÄNT


- * Rumshöjd 2.5 m generellt.
- * Höjd till underkant fönster är 0.582 m om inget annat anges.

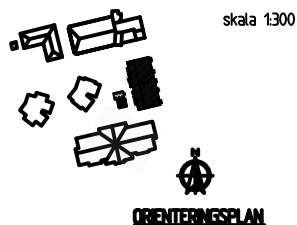

Lägenhetens placering i huset.

	LINNESKÅP		HANDDUKSTORK		DISKMASKIN
	STÄDSKÅP		SPISHÄLL		TVÄTTMASKIN
	GARDEROB		INBYGGNADSUGN		TORKTUMLARE
	HÖGSKÅP		KYL		KOMBIMASKIN
	KOMMOD		FRYS		
	BADRUMSSKÅP		KYL/FRYS		

skala 1:1000

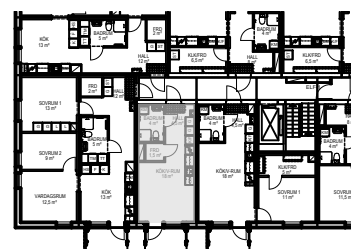

skala 1:500

Avvikelser från ritningar kan förekomma.

Areor är avrundade till närmsta hela eller halva kvm.