


# Stadsnära Bostäder


## 2 RoK 30 kvm

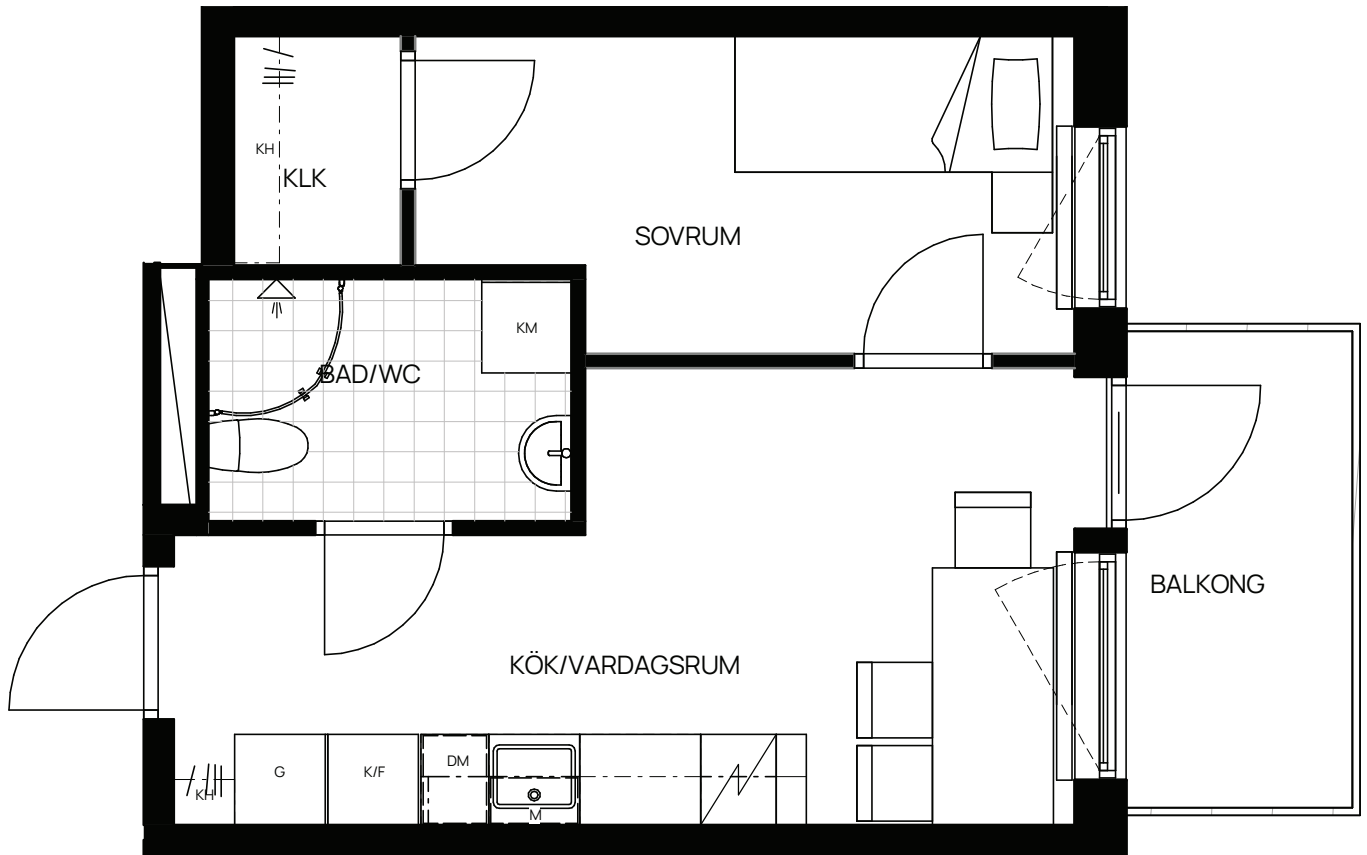


### TECKENFÖRKLARING

|  |                              |  |                     |
|--|------------------------------|--|---------------------|
|  | KLÄDHÄNGARE                  |  | FÖRBERETT FÖR MICRO |
|  | GARDEROB                     |  | ÖVERSKÅP            |
|  | KOMBIMASKIN                  |  | KLINKER             |
|  | KYL/FRYS                     |  | VÄLVD DUCHVÄGG      |
|  | SCHAKT FÖR<br>INSTALLATIONER |  |                     |
|  | FÖRBERETT FÖR DISKMASKIN     |  |                     |
|  | FRISTÅENDE SPIS              |  |                     |

SKALA 1:50

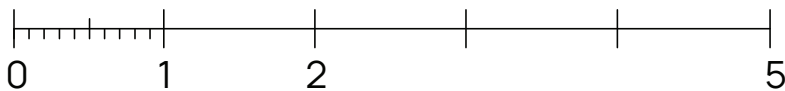

### LOKALISERINGSFIGUR

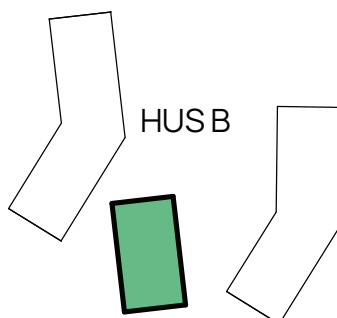

# SKOGSHUSEN

LÄGENHETSNUMMER: 10-1205, 10-1305

Med reservation för eventuella ändringar.

Bofaktablad upprättat 2021-06-02