




Torpängsgatan 11
2023-03-27




1 rum och kök 26,5 kvm

Trapphus:	Lägenhetsnr:	Vån:
A	1108	1
A	1208	2
A	1308	3

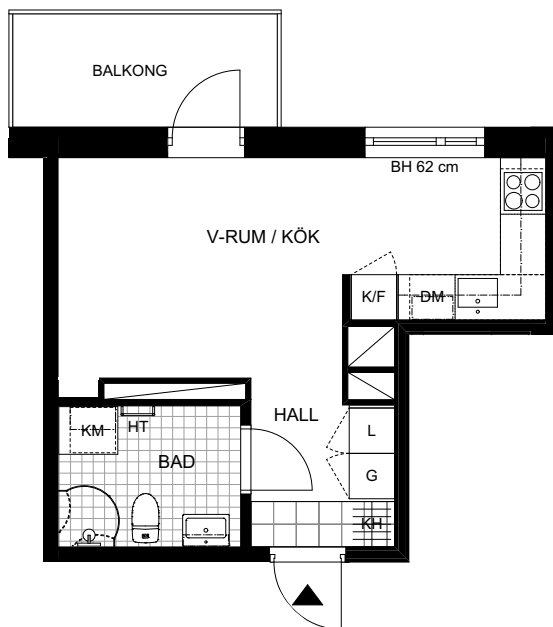

Till denna lägenhet hör ett externt lägenhetsförråd.
Rumshöjd: 2,50 meter

Skala 1:100

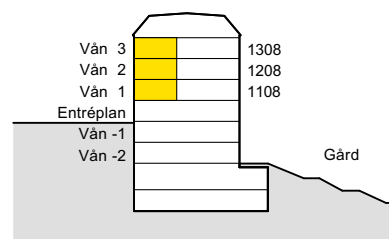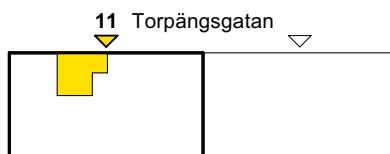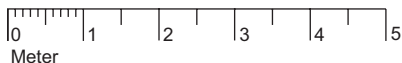

G	Garderob	K/F	Kyl & frys	KM	Kombimaskin
ST	Städsåp	K	Kyl	TM	Tvättmaskin
L	Linnesåp	F	Frys	TT	Torktumlare
KH	Kapphylla	DM	Diskmaskin	HT	Handdukstork
FRD	Förråd		Översåp förberett för mikrovågsugn		
FH	Förrådshylla	BH	Bröstningshåjd		

Vi förbehåller oss rätten till ändringar i utförande.
Lågenhetens totala boarea är avrundad till närmaste halvtal. Lågenheterna är uppmåttå på ritning och variation kan förekomma vid fysisk uppmåttning.

MAGNOLIA

