

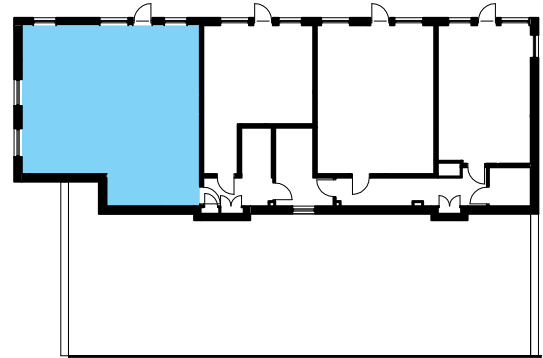


# KLÄTTERGATAN 11, BORÅS

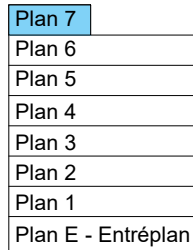

**Plan**    **Storlek**    **Lägenhet**  
**7**            **81,4 m<sup>2</sup>**    **3-1703**

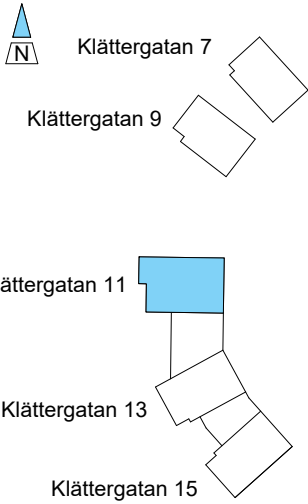


	SPIS MED UGN		MIKROVÅGSUGN
	DISKMASKIN		KLINKERGOLV I HALL
	KYL & FRYS		SCHAKT
	TVÄTTMASKIN		INFÄLLT EL- & MEDIASKÅP
	TORKTUMLARE		KAPPHYLLA
	KOMBIMASKIN		HANDDUKSTORK
	LINNESKÅP		PLATS FÖR TV
	GARDEROB	KLK	KLÄDKAMMARE
	STÄDSKÅP	F	FAST FÖNSTER

FÖNSTER ÄR ÖPPNINGSBARA INÅT DÅR INGET ANNAT ANGES.  
 FÖNSTER HAR BRÖSTNINGSHÖJD 600/700MM DÅR INGET ANNAT ANGES.  
 RUMSHÖJD ÄR GENERELLT 2,55M, MEN AVVIKELSER KAN FÖREKOMMA.  
 RADIATORER GENERELLT UNDER FÖNSTER, MEN UNDANTAG FÖRKOMMER

RÄTT TILL ÄNDRINGAR FÖRBEHÅLLES ARKITEKTEN  
 YTÄNGIVELSER ÄR PRELIMINÄRA

ARKITEKT: WAHLSTRÖM & STEJNER ARKITEKTER  
 LÄGENHETSBEKRIVNING - DATUM 2022-12-15

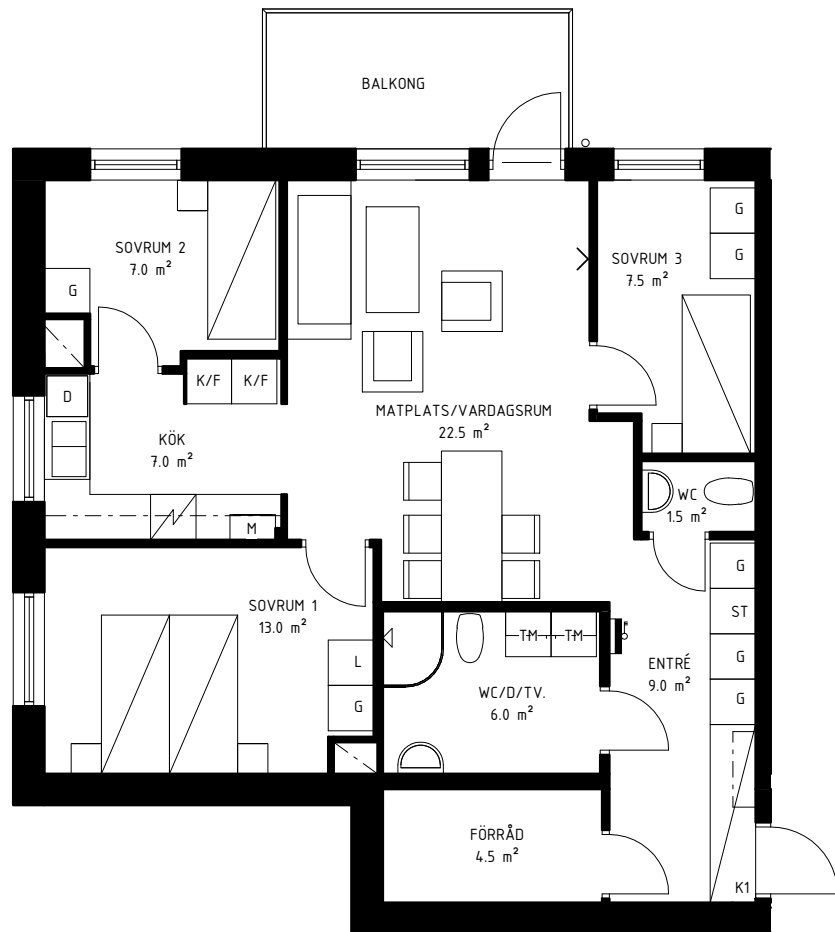

SKALA 1:100

