

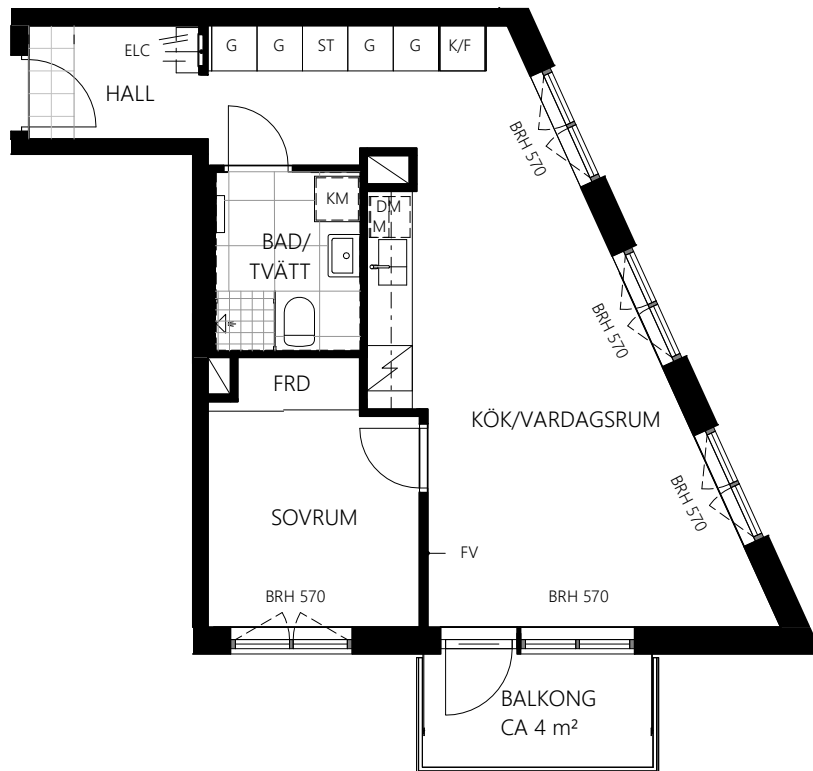


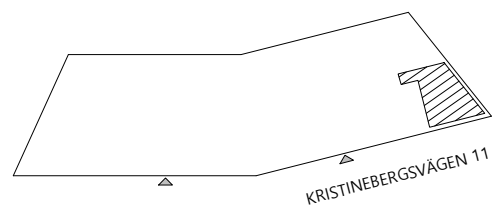

Skala 1:100, A4

|     |                               |
|-----|-------------------------------|
| G   | Garderob                      |
| ST  | Städsåp                       |
| ELC | Elcentral                     |
| FRD | Lägenhetsförråd               |
| K   | Kylskåp                       |
| F   | Frys                          |
| K/F | Kyl- och frysskåp, kombi      |
| DM  | Diskmaskin                    |
| M   | Inbyggd mikrovågsugn          |
| KM  | Kombimaskin                   |
| FV  | Förstärkt vägg                |
| BRH | Fönstrets höjd över golv (mm) |

|  |                  |
|--|------------------|
|  | Granitkeramik    |
|  | Skjutdörrar      |
|  | Spishäll och ugn |
|  | Kapphylla        |

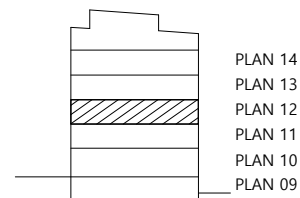

Takhöjd ca 2,5 m, lokala nedsänkningar kan förekomma.  
Takhöjd i badrum ca 2,3 m.