


BOFAKTABLAD

HOCKEYKLUBBAN 2, LINKÖPING

2024-10-09

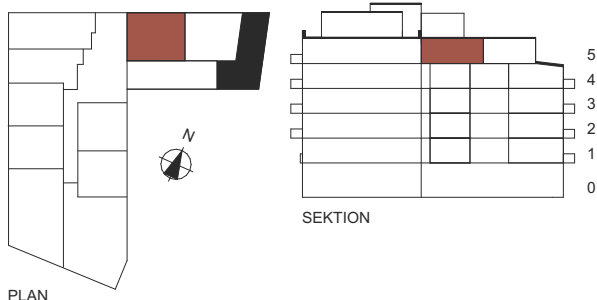

2 ROK ca 33m²

LGH 1502

FÖRKLARINGAR

	HÄLL/UGN
	GARDEROB
	KYL/FRYS
	STÄDSKÅP
	MICRO
	SKJUTDÖRRS-GARDEROB
	EL/IT CENTRAL
	BRÖSTNINGSHÖJD FÖNSTER
	GOLVBRUNN
	KAPPHYLLA

GOLVMATERIAL:

KLINKER I BADRUM
ÖVRIGA RUM EKPARKETT

RUMSHÖJD CA 2490mm.
SÄNKT RUMSHÖJD ENLIGT BILD.


VÄGGAR

KAKEL I BADRUM
ÖVRIGA RUM MÅLAT VITT

ÖVRIGT

KÖK SKOGSGRÖNT

SEMIPRIVAT TERRASS
BELAGD MED TRALL, SOM
DELAS MED LÄGENHETEN
BREDVID

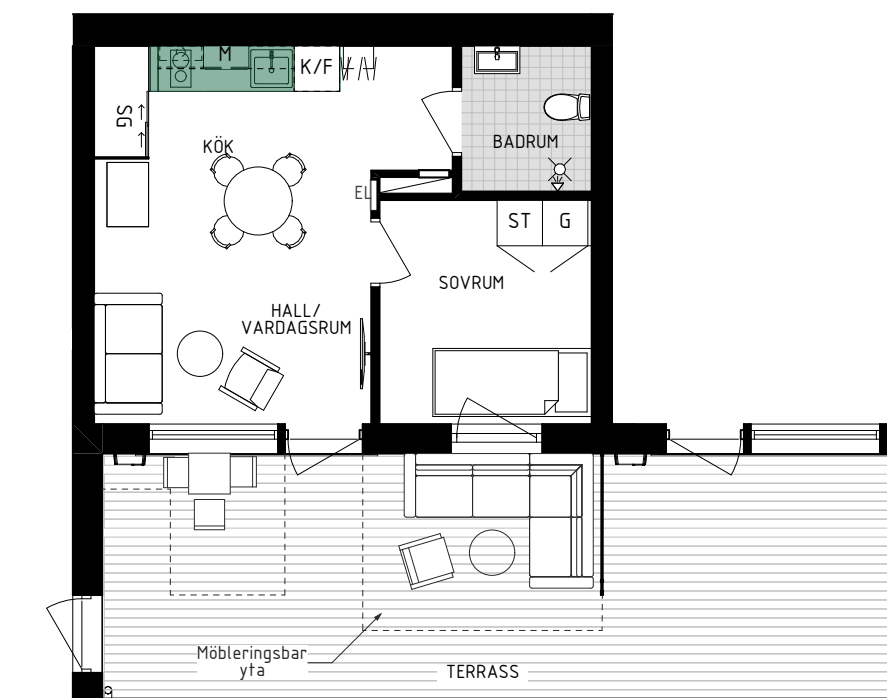

SKALA 1:100



MÅTT ÄR CIRKAMÅTT.
MED RESERVATION FÖR ÄNDRINGAR OCH EVENTUELLA TRYCKFEL

VidaRe
Vida Real Estate