


3 rok

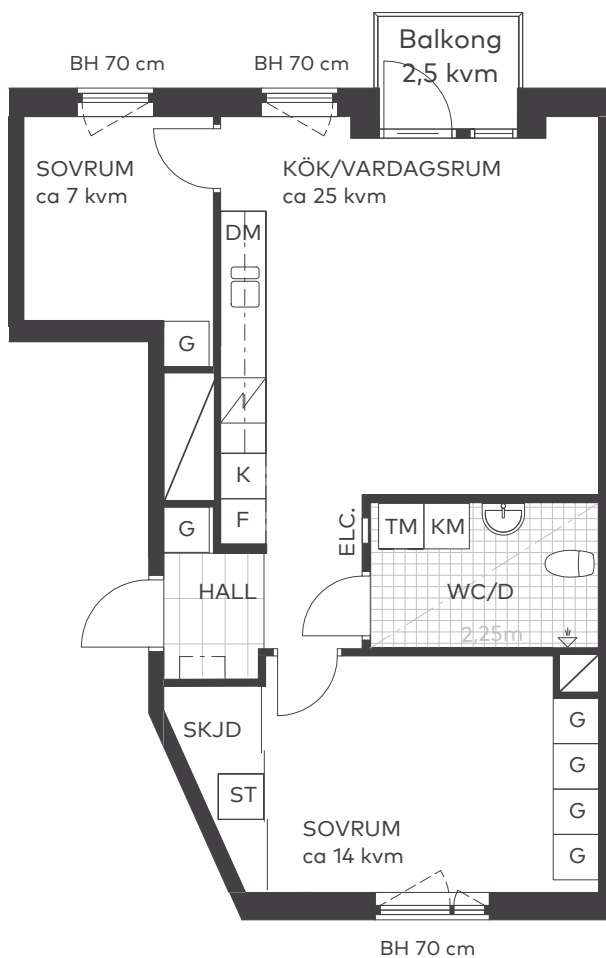


Våning: 2, 3
Lägenhetsnr:
C5-1201
C5-1301

2023-06-28



Takhöjd 2,5 m från färdigt golv, om inget annat anges.
I lägenheten monteras vattenburna radiatorer.

Skala 1:100

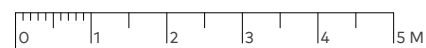


Teckenförklaringar

BH	Bröstningshöjd
G	Garderob
SKJD	Skjutdörrsgarderob
ST	Städsåp
K	Kyl
F	Frys
DM	Diskmaskin
TM	Tvättmaskin
TT	Torktumlare
ELC	Lägenhetscentral


Lägenhetens placering – våningsplan

6
5
4
3
2
1
0 / E
-1

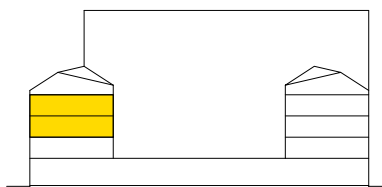

Lägenhetens placering i huset

Pil visar trapphusets entré

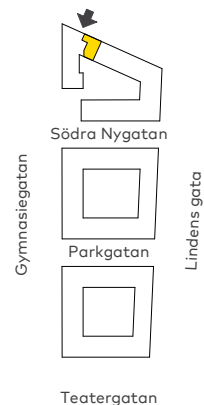

Fastighetsägaren förbehåller sig rätten till ändringar i utförande. Lägenheterna är uppmätta på ritning och variation kan förekomma vid fysisk uppmätning.

