


ALEN 3

NORRTÄLJE HAMN

3 ROK, ca 71 m²

Objektsnummer: 8803-12002

Adress: Pilgatan 9 B

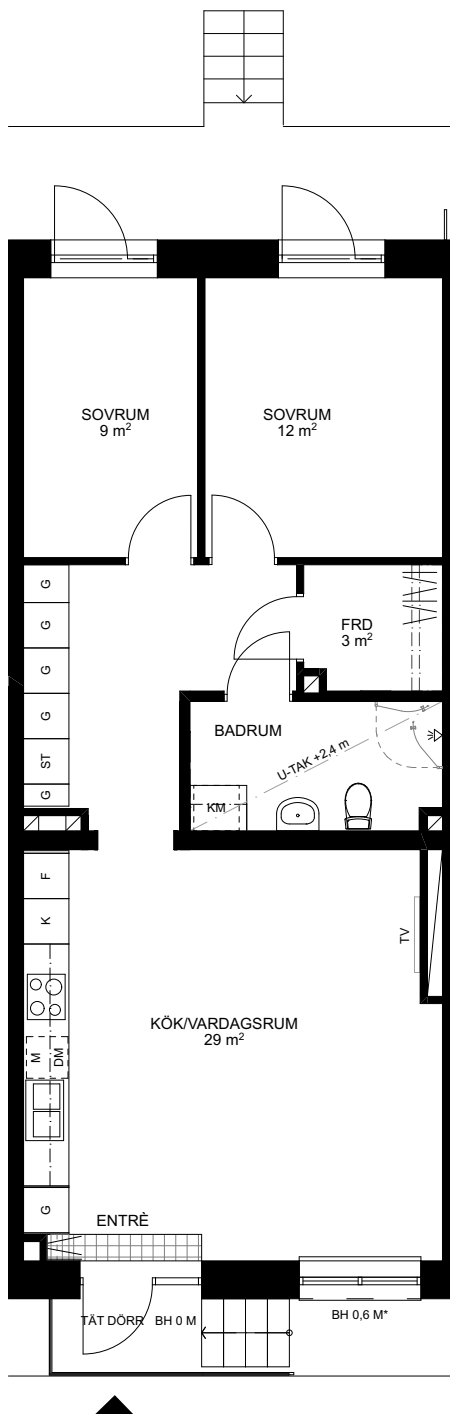


TILLGÄNGLIG ENTRÉ VIA INNERGÅRD
*BRÖSTNINGSHÖJD UTVÄNDIGT CA 1,3 M ÖVER GÅRDSPLANTERING

MED RESERVATION FÖR ATT AVVIKELSER KAN FÖREKOMMA
(SIFFROR EFTER SYMBOL ANGERS AVVIKANDE SKÅPBREDD, EX G5= 500MM BRED GARDEROB.
I ÖVRIGA FALL DÄR INGET ANNAT ANGES ÅR GARDEROBER 600 MM.

GENERELL HÖJD: 2,72 m
EV. LOKALA SÄNKNINGAR
REDOVISAS I PLANRITNING

DM	DISKMASKIN ENL. SYMBOL	KM	KOMBIMASKIN		KLINKER I HALL
K	KYL	TT	TORKTUMLARE		KAPPHYLLA/KLÄDSTÅNG
F	FRYS	TM	TVÄTTMASKIN	KLK	KLÄDKAMMARE
KF	KYL/FRYS	G	GARDEROB	FRD	FÖRRÅD I LÄGENHET
	SPISHÅLL ENL. SYMBOL INBYGGNADSUGN 60 CM	ST	STÄDSKÅP	IL	INSPEKTIONSLUCKA
M	MIKROVÅGSUGN I HÖGSKÅP ELLER ÖVERSKÅP	H	HÖGSKÅP	ELC	EL/TELE/IT-CENTRAL
---	ÖVERSKÅP/INKLÄDNAD I KÖK/BADRUM	SD	SKJUTDÖRR	TV	FÖRSTÄRKT REGEL FÖR UPPSÄTTNING AV TV.
		SG	SKJUTGARDEROB		

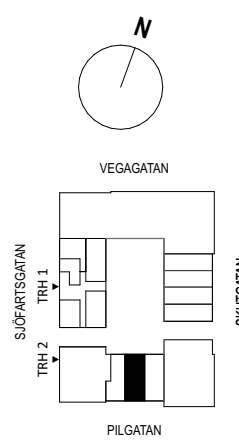

SKALA 1:100 (A4)

