
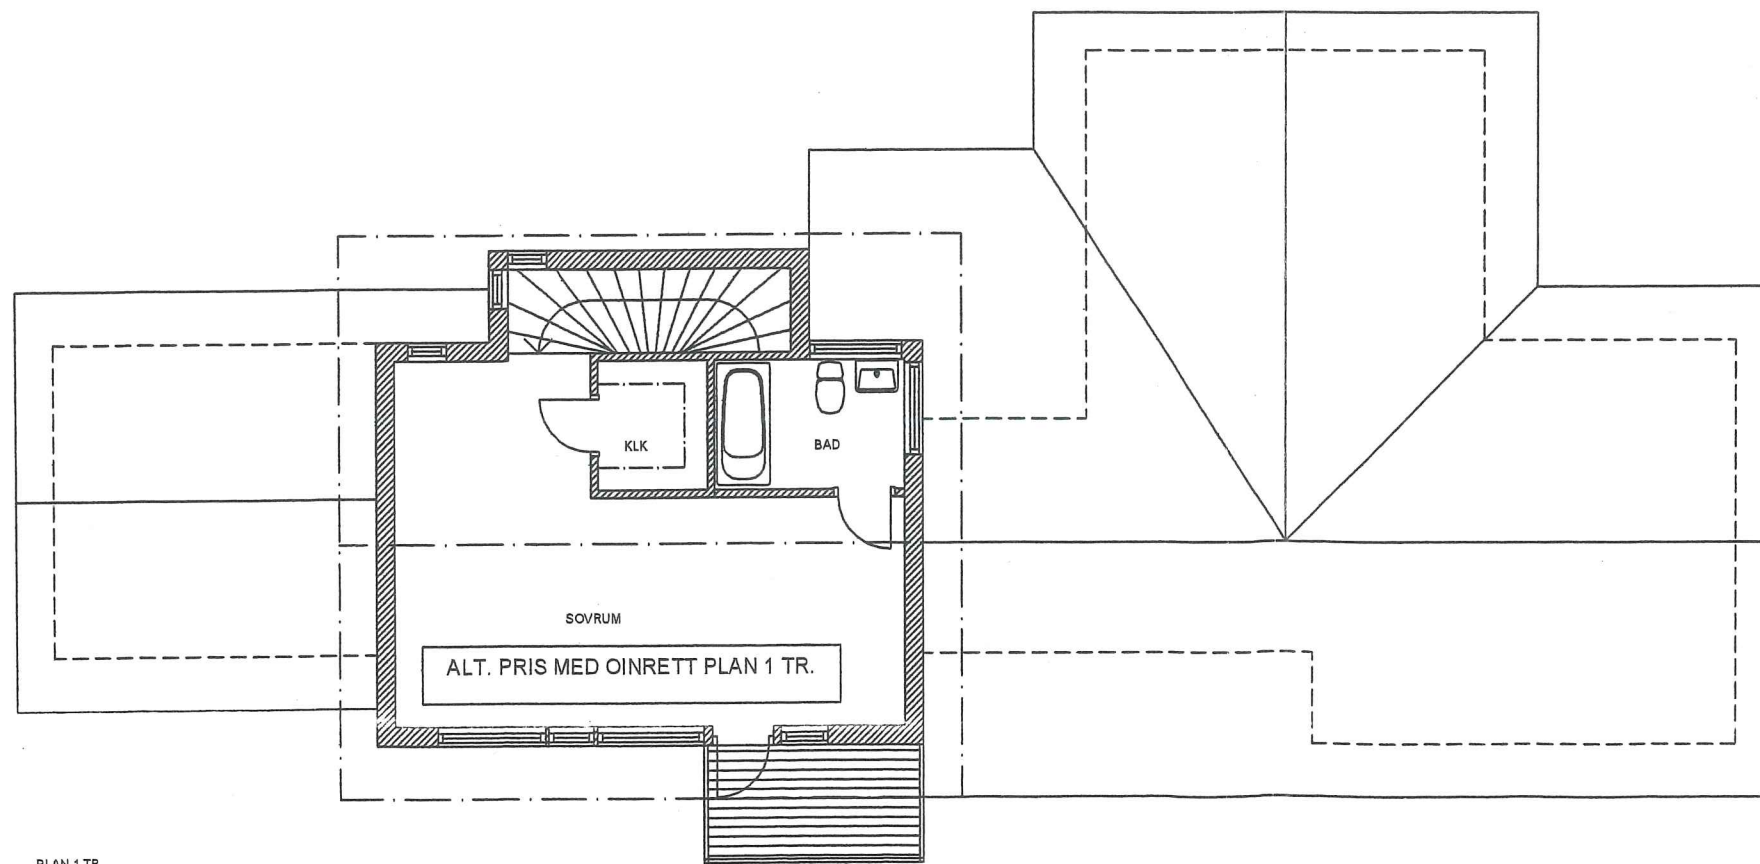


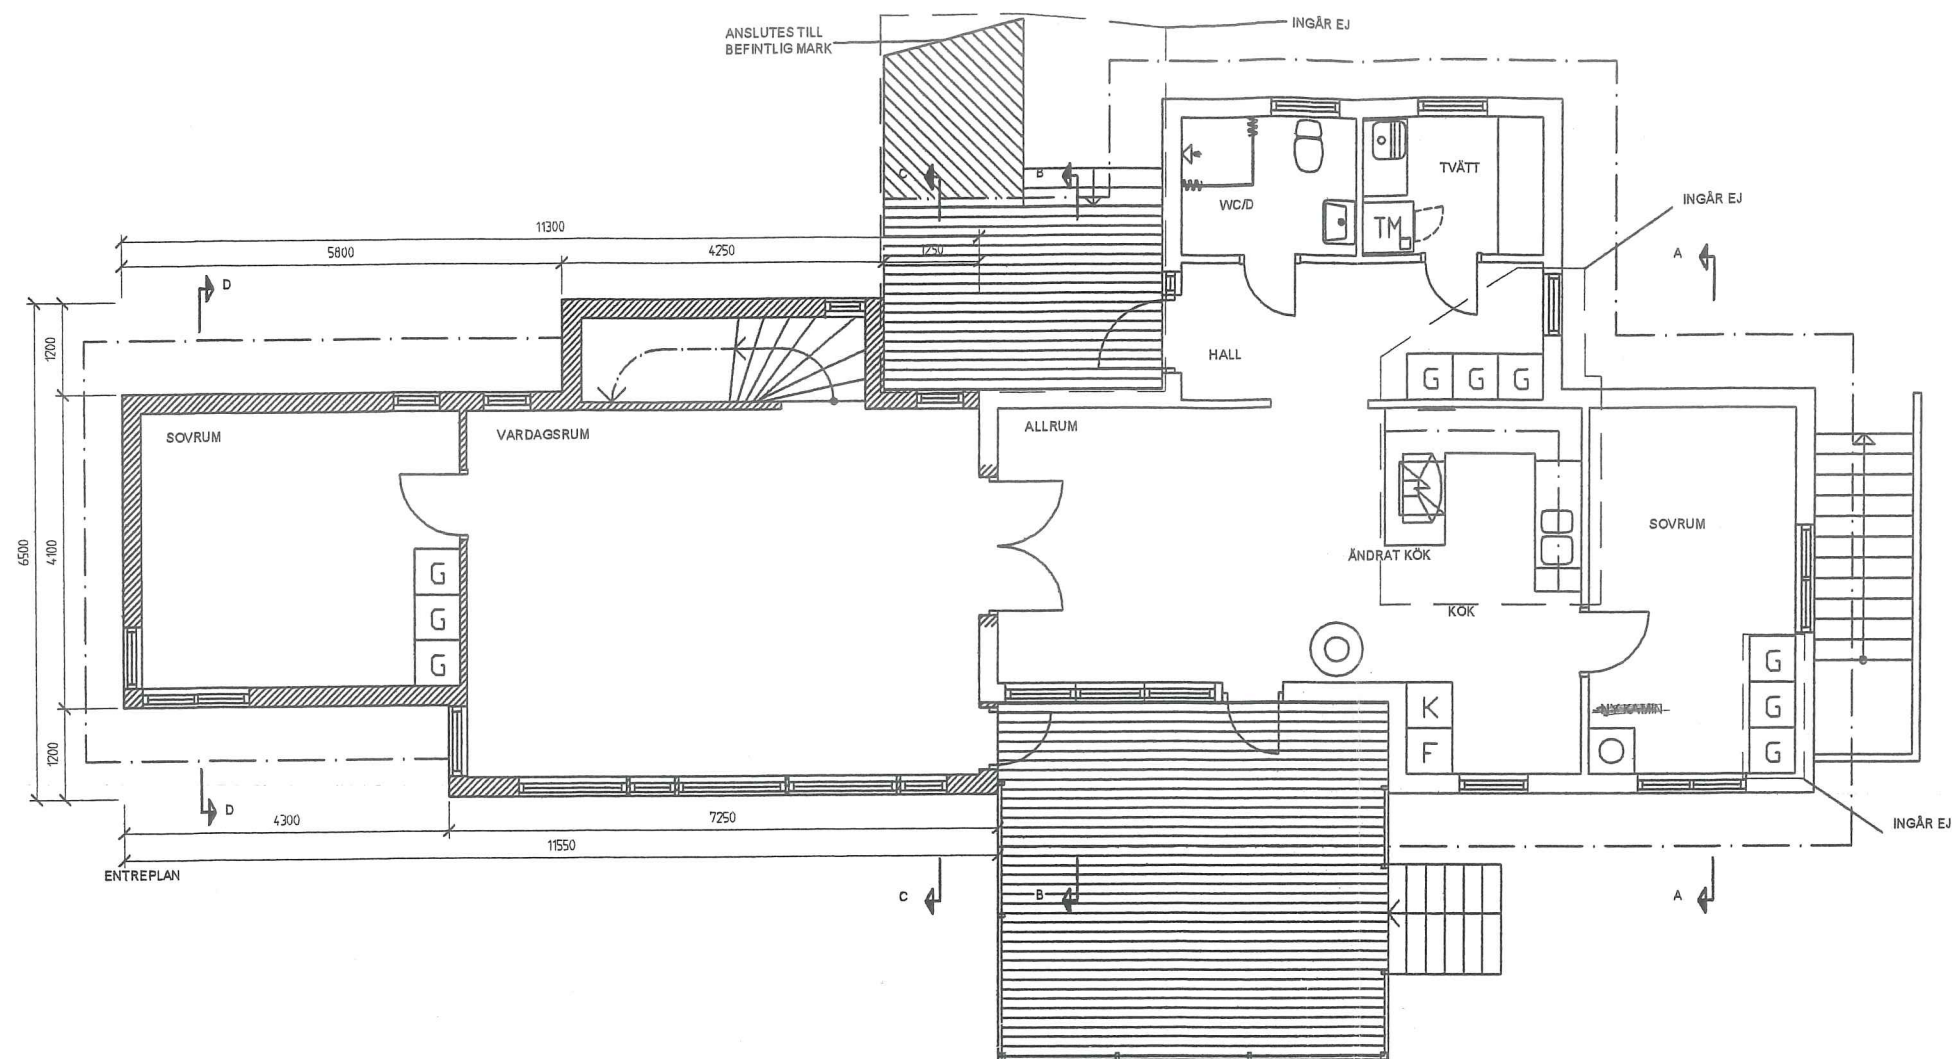

PLAN 1 TR

070514

BET	ANT	AVRÄKNINGEN AVSEER	TEG	DATUM
FÖRFRÅGNINGSUNDERLAG				
STENKELÅS KUNGSBACKA				
Palmeby & Elfving arkitekter				
Ruciedammgatan 6A • 412 64 Göteborg • Telefon: 031- 81 39 25				
UPPDRAG NR	UTDÄT AV		HANDLAGGARE	
DATUM	ANSVARIG		KJELL PALMEBY	
TILLBYGGNAD AV BOSTADSHUS				
PLANER				
SKALA A1 1:50 A3 1:100	NUMMER A305:102		I BET	