




DEPOCI


LGH 4 RoK CA 108 KVM, FINNS
PÅ LAGERBERGSGATAN 10

4 RoK
ca 108 kvm
LGH.NR 1401

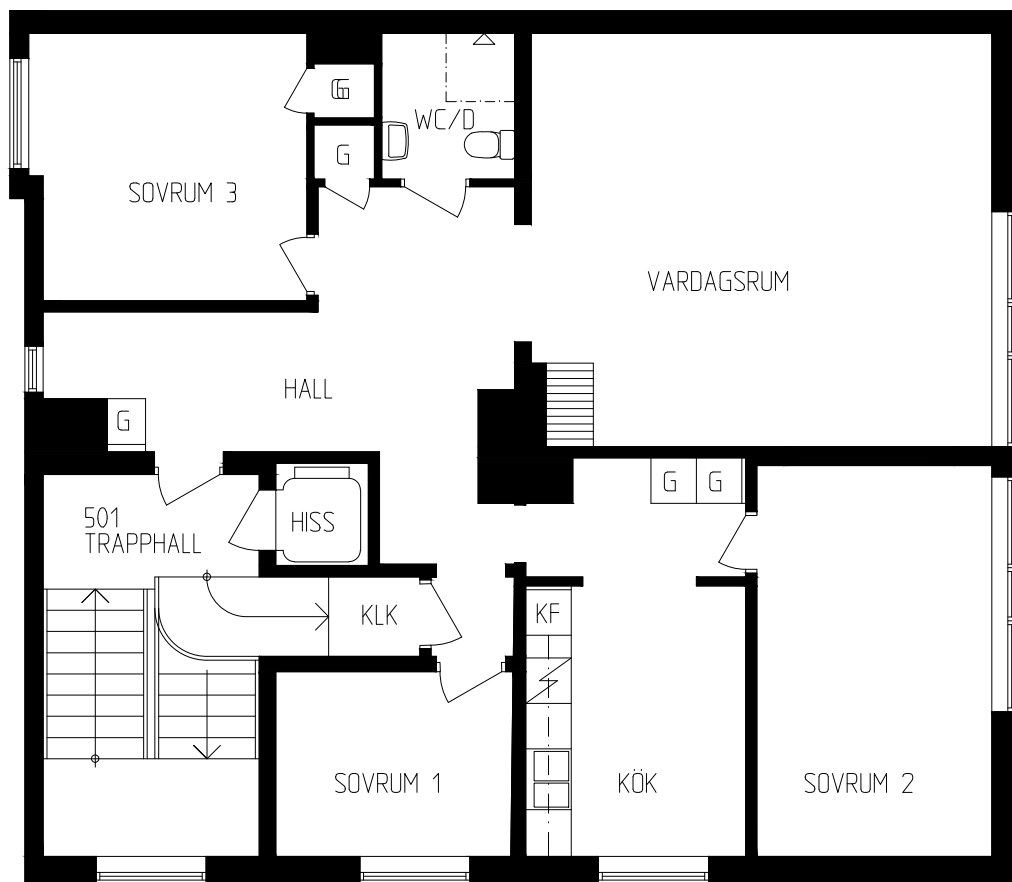

FÖRKLARINGAR

KF	Kyl/frys	SK	Skafteriskåp	(TM)	Plats för tvättmaskin
DM	Diskmaskin	ST	Städsåp	G	Garderob
	Spis/häll				

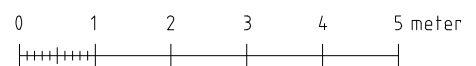

Skala 1:100 Jämför med ovan skalstock

Rumshöjd är ca 2.50 m.