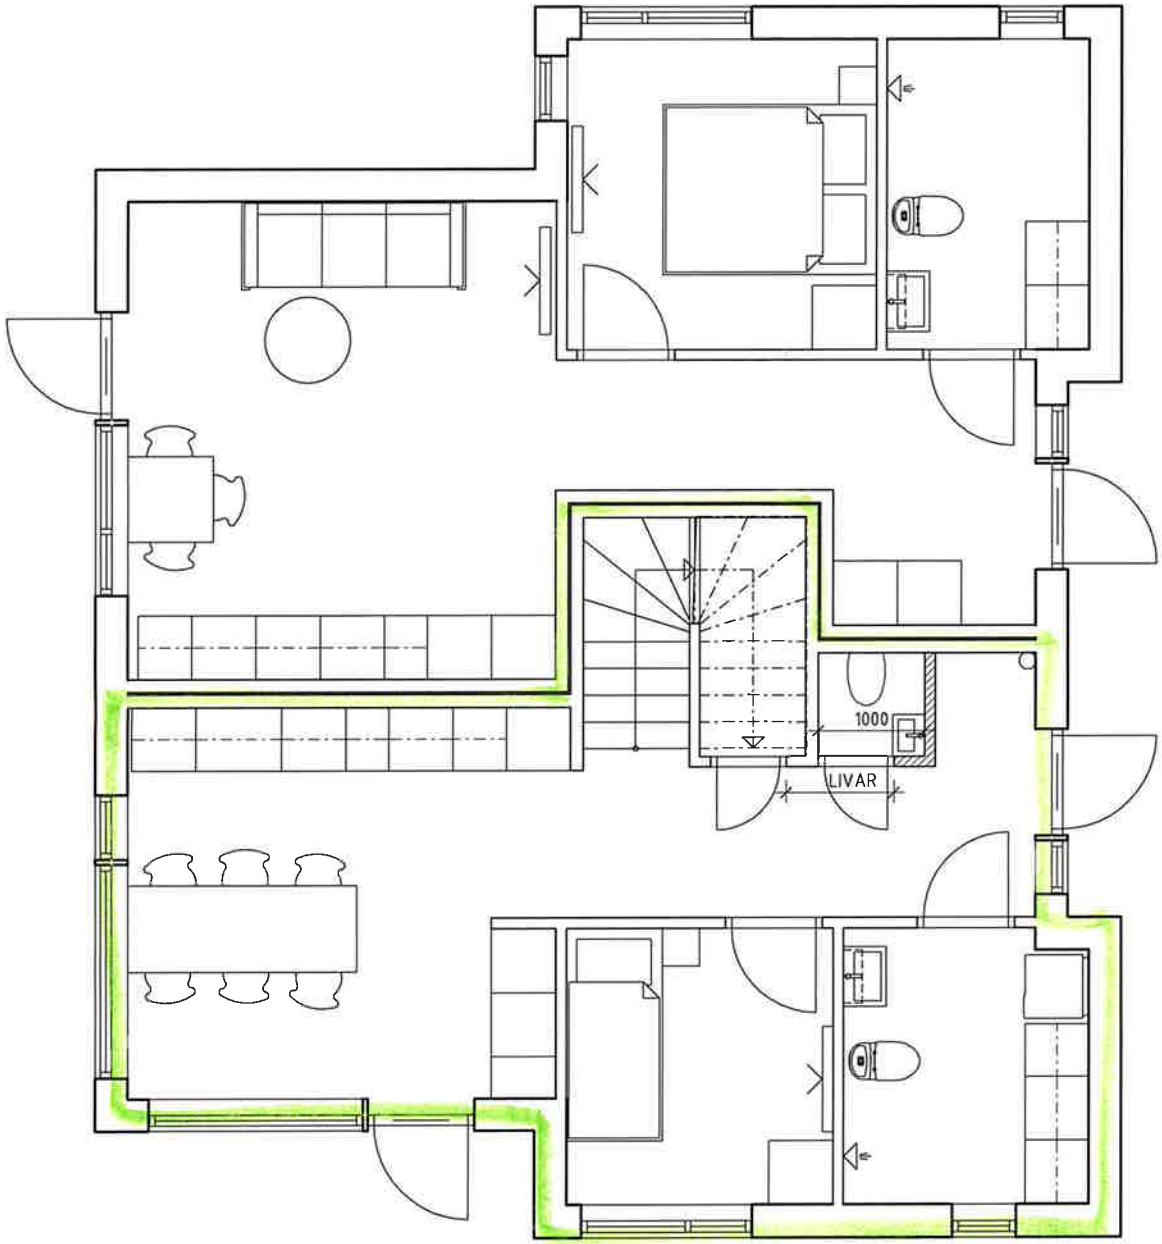


SKALA 1:50

0 1 2 5

METER

2018-08-24 11:01:39

BET	ÄNDRINGEN AVSER	DATUM	SIGN

BYGGHANDLING

A LFAB tel. 08-586 486 00


UPPDRAGNR	RITAD/KONSTR	HANDLÄGGAR
067	JOEK	HÅWE

DATUM	ANSVARI
2018-08-24	STEFAN LILJESTRAND

SOMMARSTUGAN 4

SOMMARSTUGAN
OMBYGGNAD
PLAN 1

SKAL	NUMMER	BE
1:50	A-40-1-101	

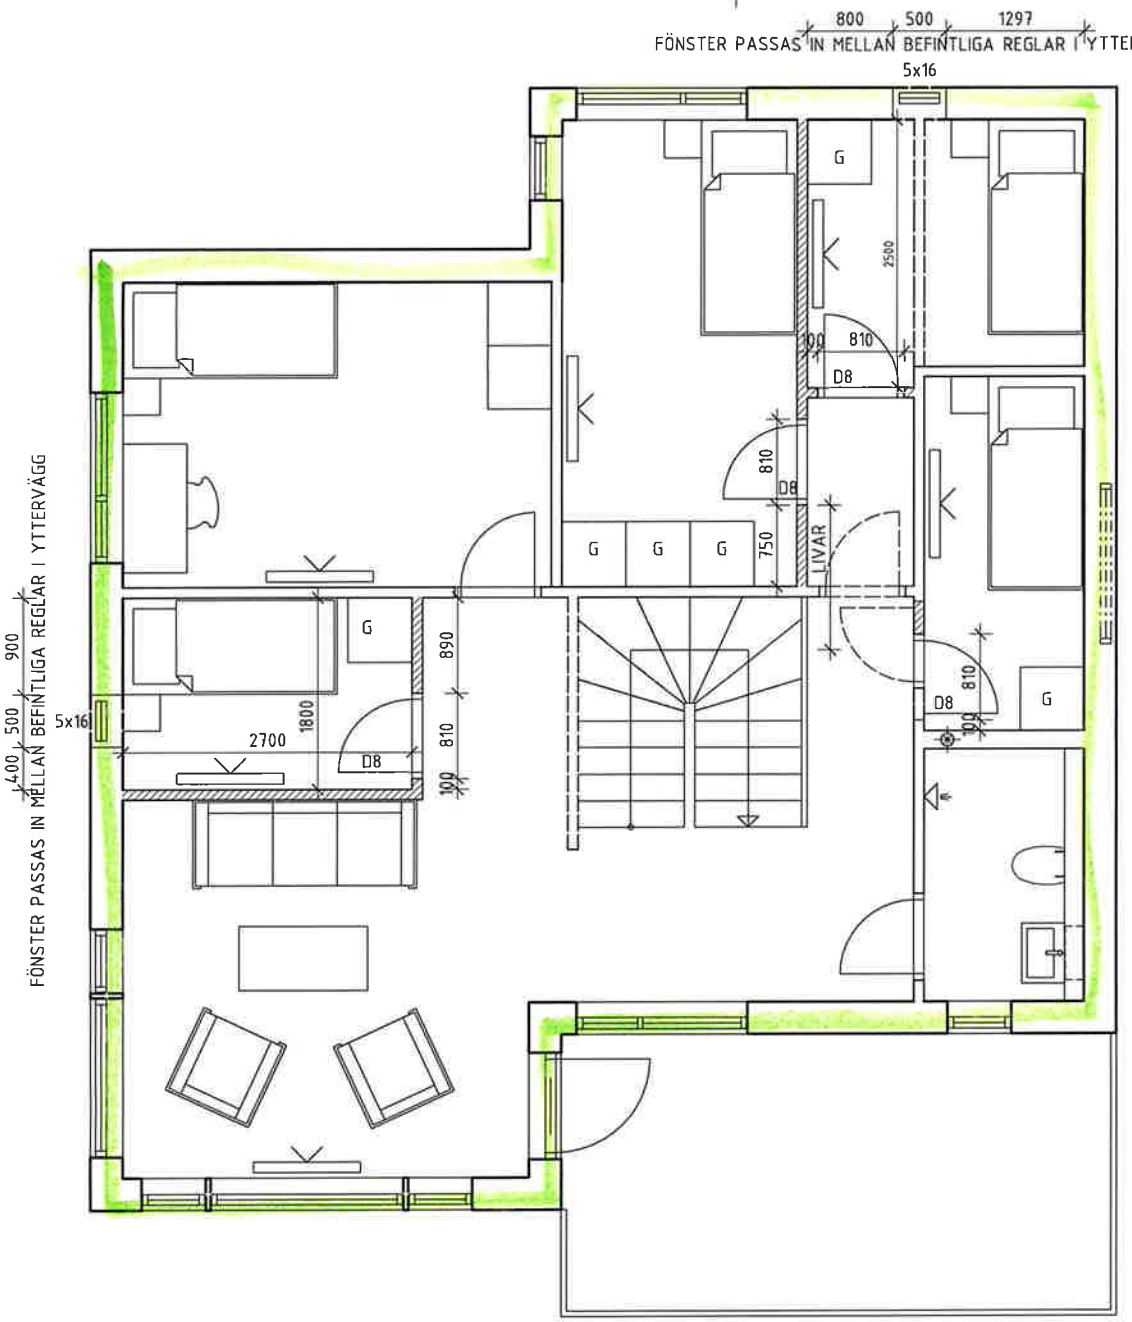

SKALA 1:50

0 1 2 5

METER

2018-08-24 11:01:54

BET	ÄNDRINGEN AVSER	DATUM	SIGN

BYGGHANDLING

A LFAB tel. 08-586 486 00

UPPDRAG N	RITAD/KONSTR.	HANDLÄGGAR
067	JOEK	HÅWE
DATU	ANSVARI	
2018-08-24	STEFAN LILJESTRAND	

SOMMARSTUGAN 4

SOMMARSTUGAN
OMBYGGNAD
PLAN 2

SKAL	NUMME	BE
1:50	A-40-1-102	