

4 RUM OCH KÖK

94 KVM

LERGÖKSGATAN 5A
1710-1129


Planlösningen är preliminär
och vi förbehåller oss rätten
till ändringar.


Omfattning och storlek på
schakt kan komma att
justeras.

Ytor är ungefärliga


UPPRÄTTAD: 2023-02-02

FÖRKLARINGAR

 Spishäll med Inbyggnadsugn

 K/F Kyl och frys

 DM Diskmaskin

 ST Städsåp


 TM Tvättmaskin

 TT Torktumlare


M Mikrovågsugn

EL Elschakt / Mediacentral

sg Skjutdörr garderob

 Hatthylla

 Överskåp

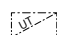 Undertak


Takhöjd = 2,5 m

BH anger bröstningshöjd* på fönster.
Bröstningshöjd är 0,6 m om inget
annat anges.

*Bröstningshöjd = höjd från golv till
underkant fönster.



Skala 1:100 (1 cm på planritning motsvarar 100 cm i verkligheten)

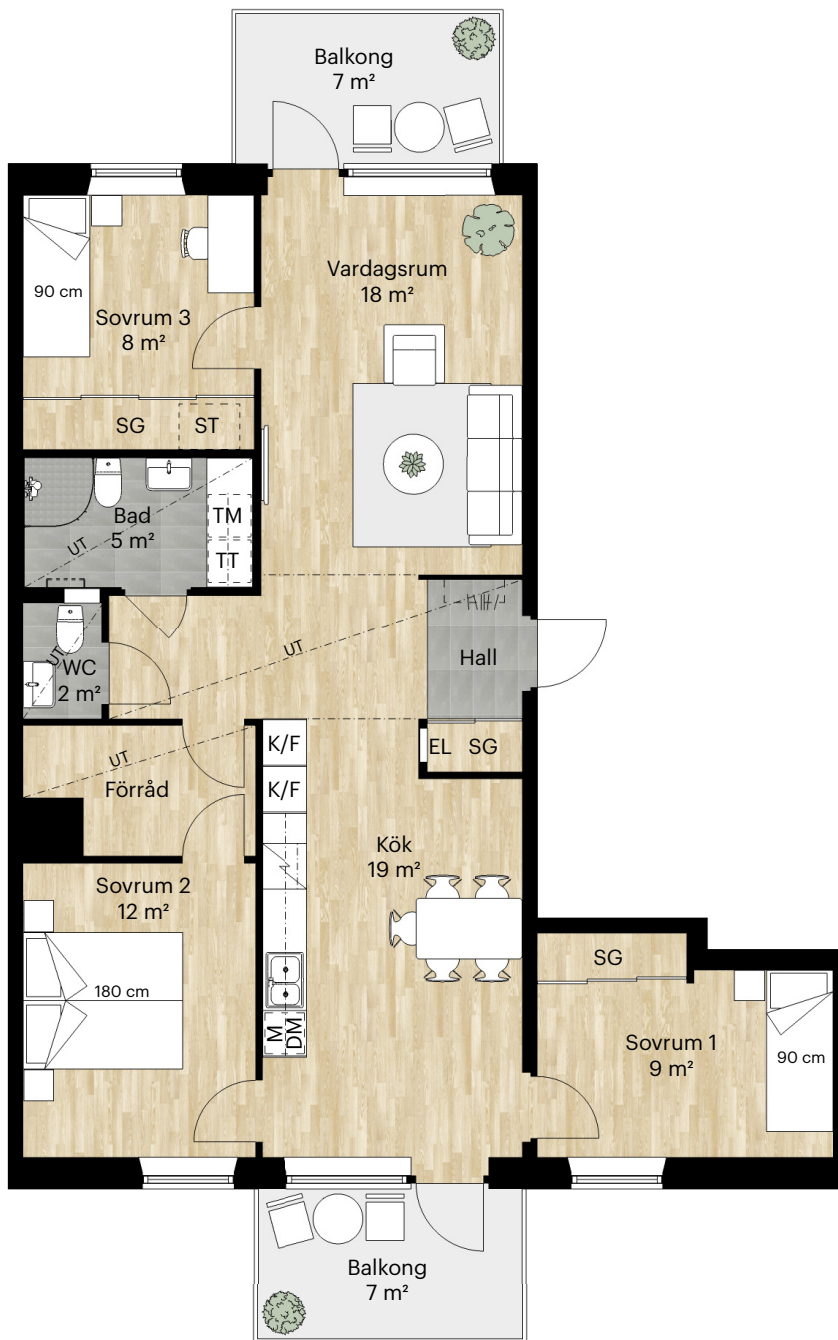

Lägenhet: 06-1501



Orienteringsfigur

