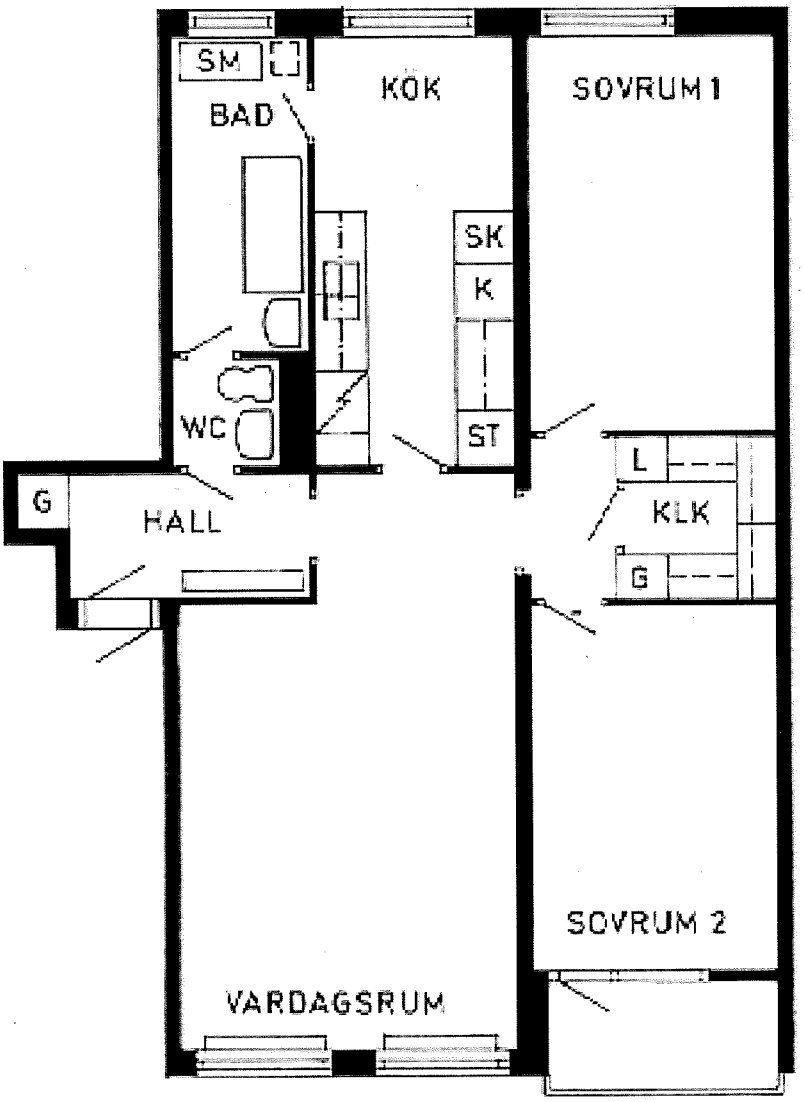

0 1 2 3 4 5 6 7 8 9 10

SKALA 1:100


SM
BAD
KÖK
SOVRUM 1
SK
K
WC
ST
L
KLK
G
G
HALL
SOVRUM 2
VARDAGSRUM