

Kv. Handbollen 1




Lägenhet 3 RoK - 76,4 m²

Lägenhetstyp avser:


1104 Trapetsgatan 10
1304 Trapetsgatan 10

Spegelvända lägenheter:

1105 Trapetsgatan 16
1305 Trapetsgatan 16

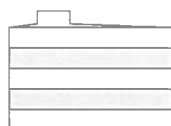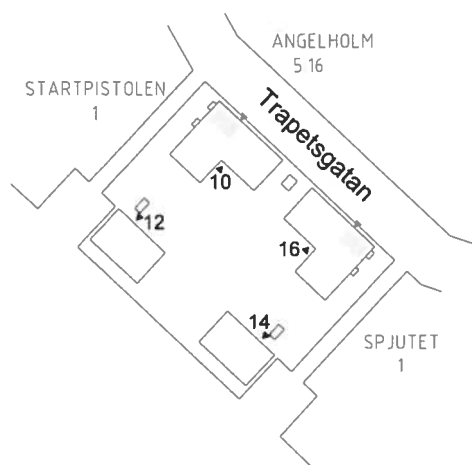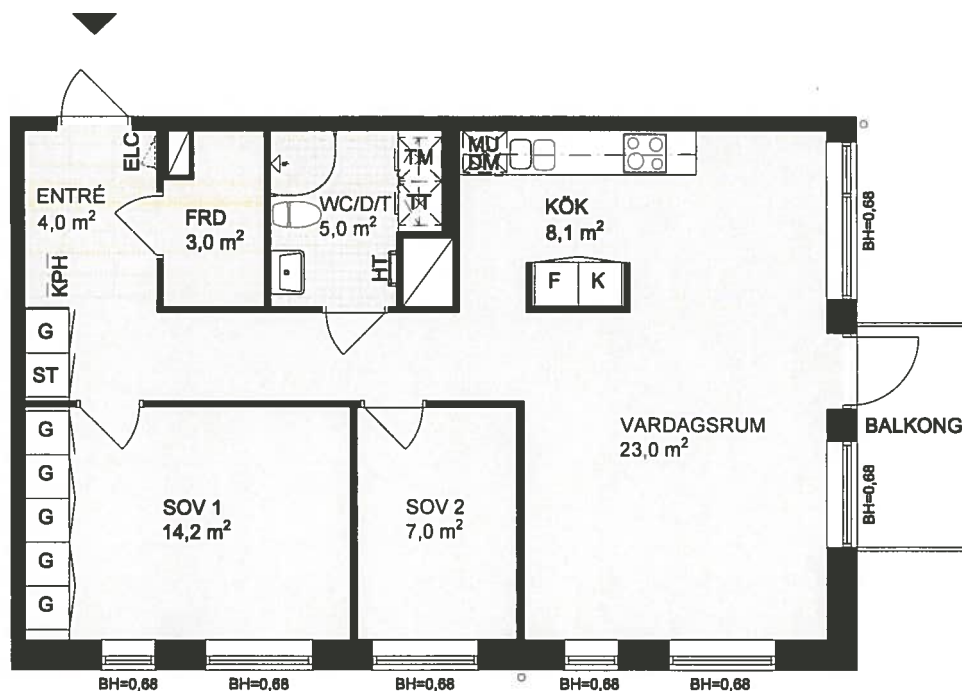

Hus 10/16

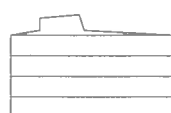

Hus 12/14

Skala 1:100



DM	Diskmaskin	MU	Microugn
KF	Kyl/Frys	HS	Högsåp
K	Kyl	G	Garderob
F	Frys	L	Linnessåp
TM	Tvåttmaskin	ST	Stådsåp
TT	Torktumlare	ELC	Elcentral
KM	Kombimaskin	—	Klådstång
Spishåll / inbyggnadsugn		KPH	Kapphylla
		HT	Handdukstork
		Takinkladdnad	

BH=X Bröstrningshåjd i meter
Med reservation för åndringar och eventuella tryckfel