


Stadsnära Bostäder

1 RoK 30 m²

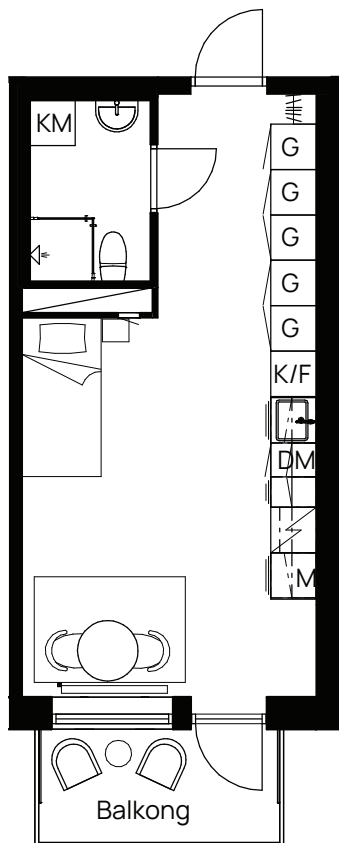

Typ 26


Diavoxvägen 18A
Lägenhetsnummer:
1309, 1311, 1409, 1411,
1505, 1507, 1605, 1607,
1705, 1707, 1805, 1807,
1905, 1907, 2005, 2007

Typ 26 spegelvänd

Diavoxvägen 18A
Lägenhetsnummer:
1310, 1312, 1410, 1412,
1506, 1508, 1606, 1608,
1706, 1708, 1806, 1808,
1906, 1908, 2006, 2008

Skala: 1:100

Med reservation för eventuella ändringar.

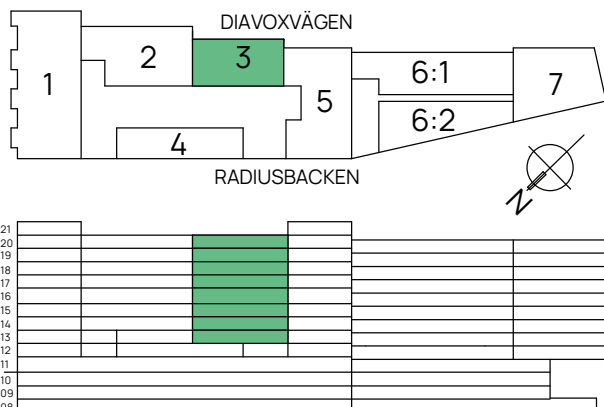

TECKENFÖRKLARING

KLÄDHÄNGARE	ÖVERSKÅP
GARDEROB	FÖRBERETT FÖR DISKMASKIN
SPIS	INSTALLATIONSSCHAKT
KOMBIMASKIN	SPISFLÄKT
KOMBINERAD KYL/FRYS	FÖRBERETT MED ELUTTAG FÖR MIKRO
INSPEKTIONSLUCKA	RADIATOR