


Kv. Hestur 1

3 RoK, 54 kvm

LGH-NR -
Plan 0
Klaksviksgatan 10

FÖRRÅD PLAN -1,
Kistaängsgatan 15,
access via garage
ca 2 kvm

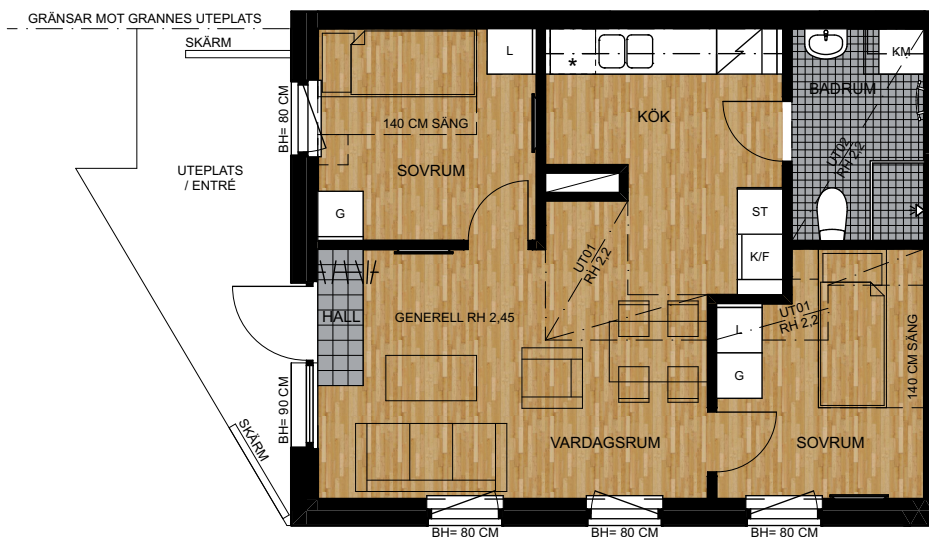

SKALA 1:100



Garderob	Kyl & frys	Kombinerad tvättmaskin & torktumlare
Linneskåp	Kylskåp	Tvättmaskin/ torktumlare (placering ej specificerad)
Städskåp	Frysskåp	Handdukstork
Hatthylla/ Klädstång	Högsåp	Duschplats med draperiskena
Klädkrok	Spis med kolfilterfläkt	Undertak/hedbyggd kanal i takvinkel (UT01, UT02)
Uttag och förstärkt vägg för upphängning av TV	Plats för egen diskmaskin/mikro OBS inom 1 RoK endast plats för egen mikro	

Schakt (yta som upptas av rör)


Bröstningshöjd (BH) för fönster är ca 60 cm, om inget annat anges

Rumshöjd (RH) ca 2,6 m och vid inklädnader är rumshöjden ca 2,3 m, om inget annat anges

Klinker i hall
Klinker i badrum
Parkett i övriga rum

Bänk och skåp över tvättutrustning i badrum


Enkelsängar är 90 cm och dubbelsängar är 180 cm, om inget annat anges

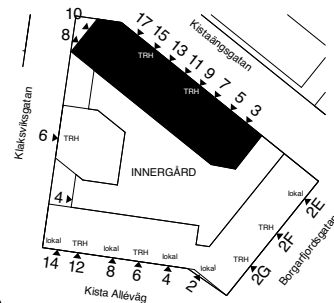

LOKALISERINGSFIGUR



ORIENTERINGSFIGUR

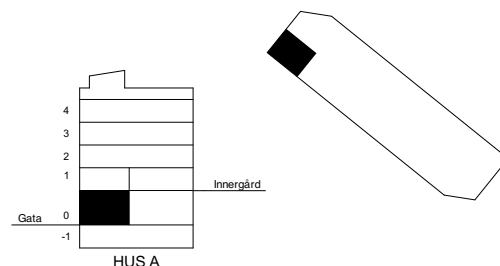

HUS A