


juli living

Kristineberg kvarter 6
Kristinebergsvägen 7

2 rok, ca 34 m²
Lägenhetsnummer:
61.1511

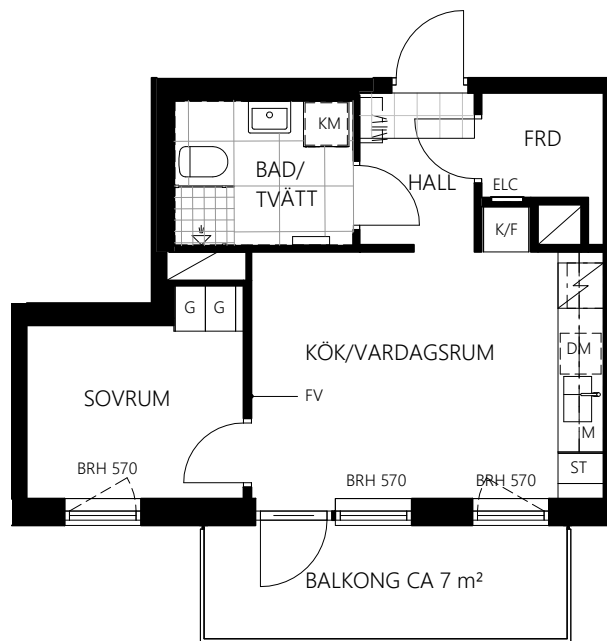



0 1 2 3 4 5m

Skala 1:100, A4

G Garderob
ST Städskåp
ELC Elcentral
FRD Lägenhetsförråd
K Kylskåp
F Frys
K/F Kyl- och frysskåp, kombi
DM Diskmaskin
M Inbyggd mikrovågsugn
KM Kombimaskin
TP Tvättpelare
FV Förstärkt vägg
BRH Fönstrets höjd över golv (mm)

Granitkeramik
Skjutdörrar
Spishäll och ugn
Kapphylla

Rumshöjd ca 2,5 m, lokala nedsänkningar kan förekomma.
Rumshöjd i badrum ca 2,3 m.

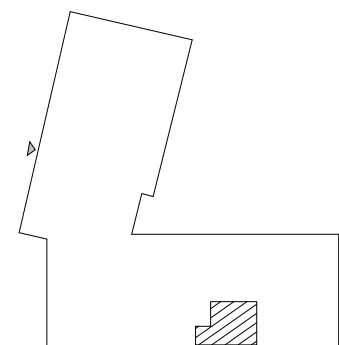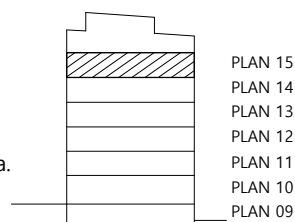

KRISTINEBERGSVÄGEN 7