


NORRBODA

KUNGSÄNGEN, UPPLANDS-BRO

4 RUM & KÖK 86.2 m²


LÄGENHET 09-1102

VÅNINGSPÄN 2

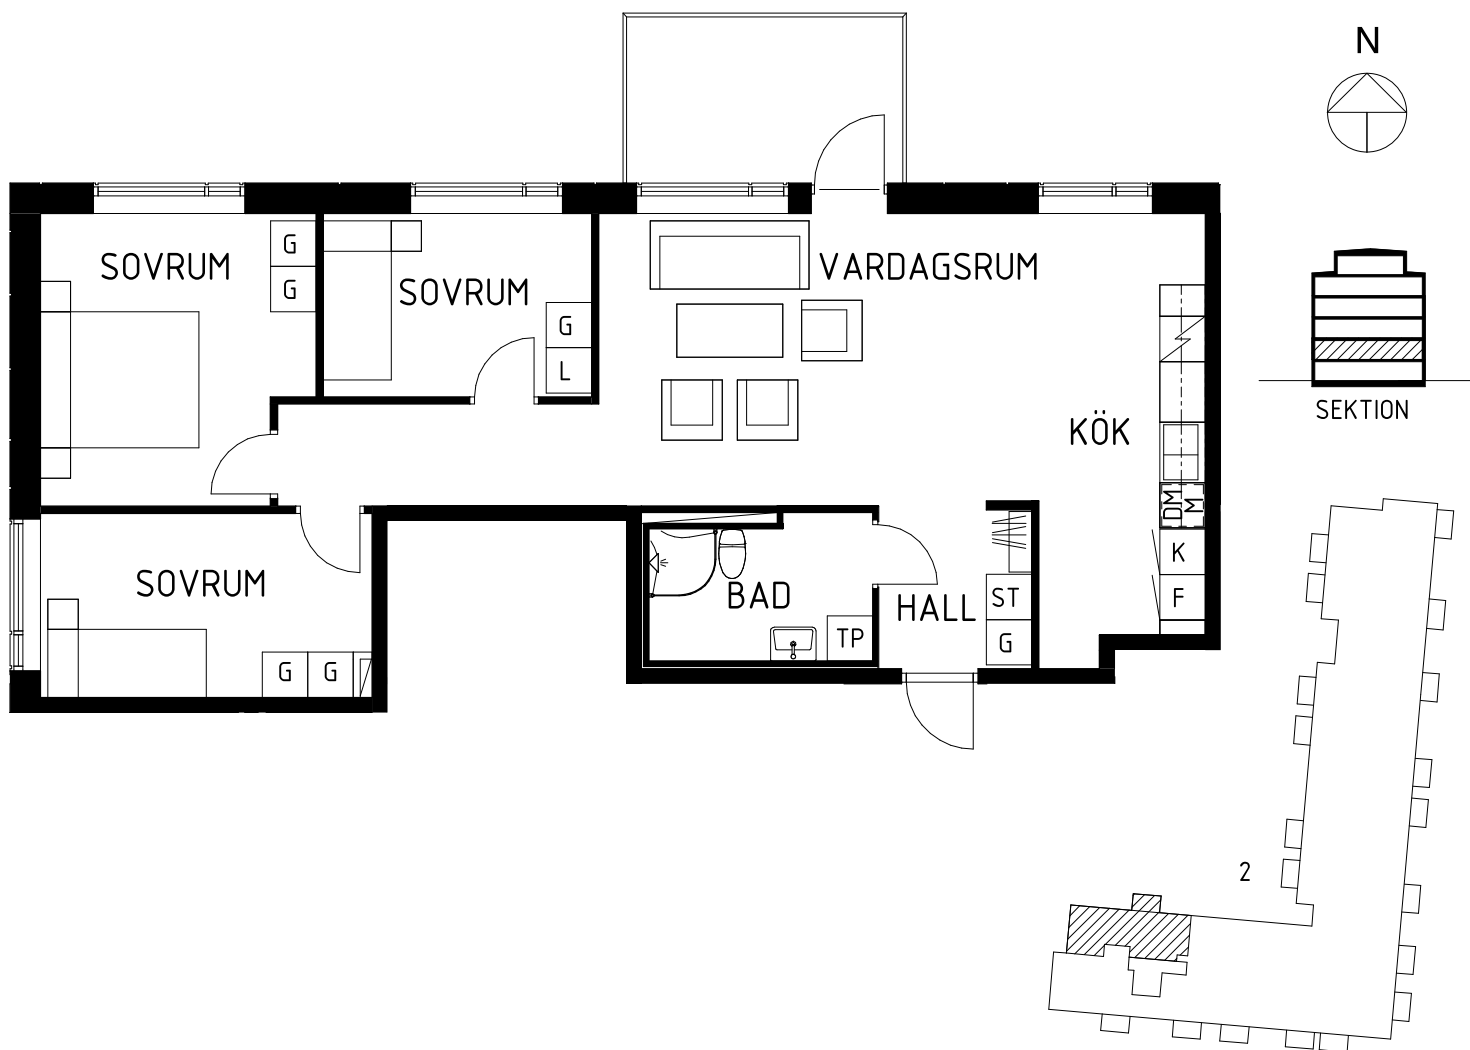

FÖRKLARINGAR

TM	TVÄTTMASKIN	TT	TORKTUMLARE
G	GARDEROB	DM	DISKMASKIN
ST	STÄDSKÅP	M	MIKRO
K	KYL	TP	TVÄTTPELARE
F	FRYS		SPIS/UGN

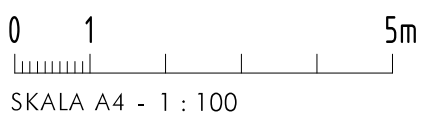

SLÄTTÖ