



Sveafastigheter


KV NEPTUN

LÄGENHETSNUMMER

T3-1002

2 RoK

41 m²

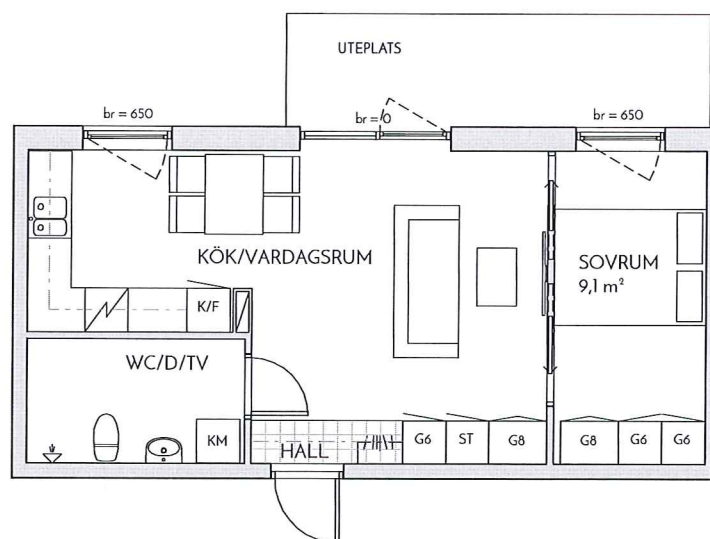

K/F Kombinerad kyl/frys

K Kylskåp

F Frys

DM Diskmaskin

SG Skjutgarderob

HS Höghåp

Siffror i ritningsymbolen hänvisar till skåpets bredd i decimeter.

Streckprickad linje i kök: överskåp/bänk
Streckprickad linje i rum: inklädnad i tak

HT Hatthylla

ST Städskåp

KM Kombimaskin

TM Tvättmaskin

TT Torktumlare

G Garderob



Siffror i ritningsymbolen hänvisar till skåpets bredd i decimeter.

br Bröstningshöjd
Höjden anges i millimeter över golv.

Schakt

0 5
skala 1:100 (A4)

Varningar är preliminära. Schakt och inklädnader kan avvika från ritning.
Illustrerad plan redovisar ett möbleringsförslag.
Rätt till mindre ändringar förbehålles.

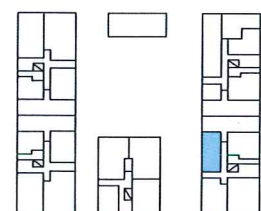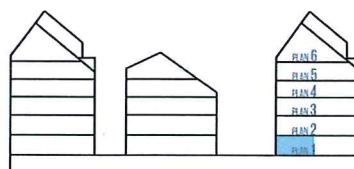

N ⊗

PLAN 1