

Kv. Handbollen 1




Lägenhet 2 RoK - 53,5 m²

Lägenhetstyp avser:

1105 Trapetsgatan 10
1205 Trapetsgatan 10
1305 Trapetsgatan 10
1405 Trapetsgatan 10


Spiegelvända lägenheter:

1104 Trapetsgatan 16
1204 Trapetsgatan 16
1304 Trapetsgatan 16
1404 Trapetsgatan 16

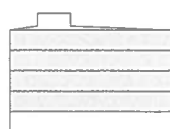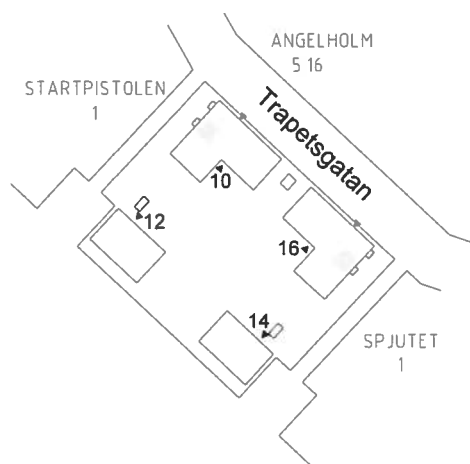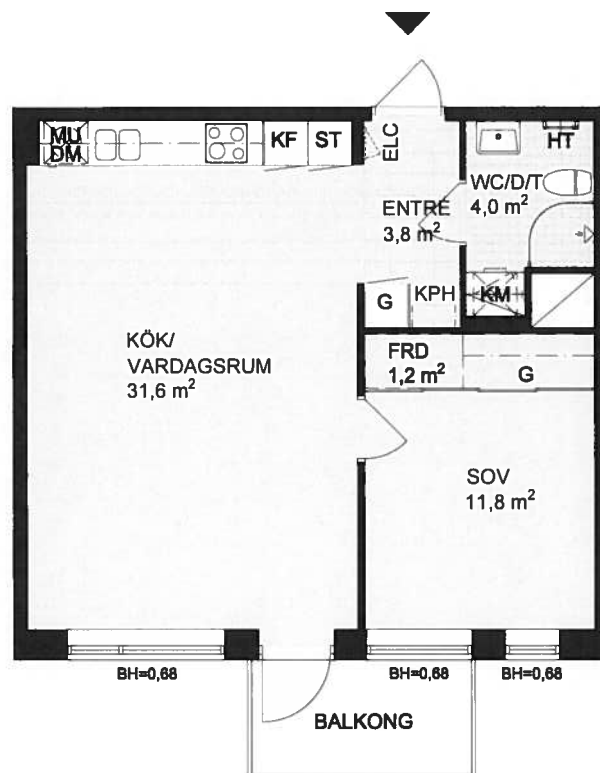

Hus 10/16

Plan 5
Plan 4
Plan 3
Plan 2
Entréplan

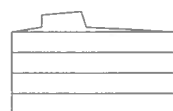

Hus 12/14

Skala 1:100



DM Diskmaskin
KF Kyl/Frys
K Kyl
F Frys
TM Tvättmaskin
TT Torktumlare
KM Kombimaskin
Spishäll /
inbyggnadsugn

MU Microugn
HS Högskåp
G Garderob
L Linnesskåp
ST Städsåp
ELC Elcentral
KPH Klädstång
HT Handdukstork
Takinkläddnad

BH=X Brösthöjd i meter
Med reservation för ändringar och eventuella tryckfel.