

5 Rok

96 m²

Solhusen
Nacka


Gatuadress
Länsmansvägen 10

Lägenhetsnummer
10-1505


Förrådsnummer
L10-1505



VÅN 1

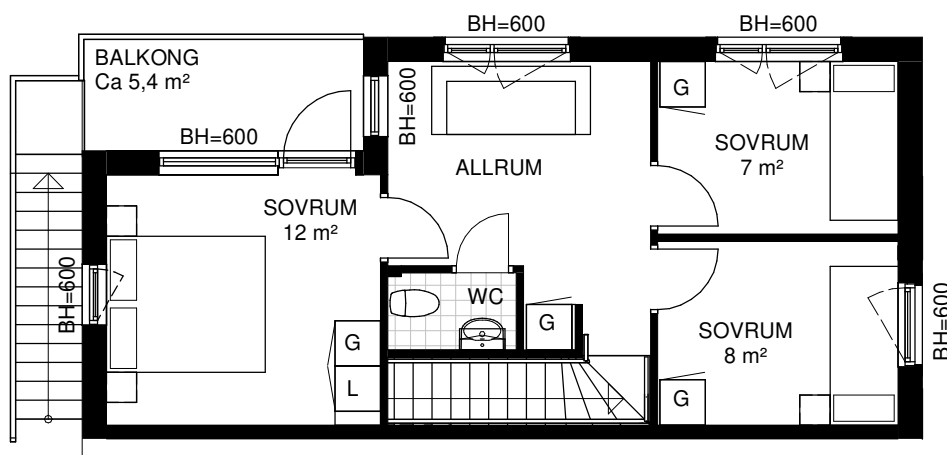

VÅN 2

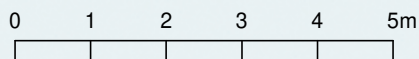

Skala 1:100

Samtliga ytangivelser är preliminära.
Presenterad planlösning är ett möbleringsförslag.
Rumshöjd generellt 2.5m. Inklädnader i tak samt
undertak med lägre höjd kan förekomma.
Mindre avvikelser kan förekomma.

Kulör- och materialval:

Golv: Vinylgolv, utseende lika enstav ek,
klinker i hall och badrum

Vägg: Antikvit, NCS S 0502-Y

Tak: Vitmålad, NCS S 0500-N

Teckenförklaringar

G Garderob

L Linneskåp

ST Städsåp

H Högsåp

HT Hatthylla

Spis

K/F Kyl och frys

DM/M Diskmaskin/
Mikro

TM Tvättmaskin

TT Torktumlare

KM Kombimaskin

ELC El-central

HT Handduktstork

TV Möjlig placering

