


BOFAKTABLAD

HOCKEYKLUBBAN 2, LINKÖPING
2024-10-09



PLAN

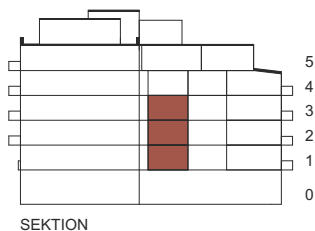

SEKTION

1 ROK ca 28m²

LGH 1104
1204
1304

FÖRKLARINGAR

	HÄLL/UGN
	GARDEROB
	KYL/FRYS
	STÅDSKÅP
	MICRO
	SKJUTDÖRRS-GARDEROB
	EL/IT CENTRAL
	BRÖSTNINGSHÖJD FÖNSTER
	GOLVBRUNN
	KAPPHYLLA

GOLVMATERIAL:

KLINKER I BADRUM
ÖVRIGA RUM EKPARKETT


RUMSHÖJD CA 2490mm

VÄGGAR

KAKEL I BADRUM
ÖVRIGA RUM MÅLAT VITT

ÖVRIGT

KÖK SKOGSGRÖNT

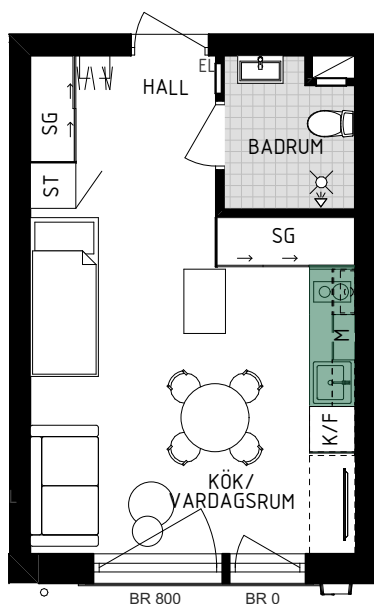

SKALA 1:100



MÅTT ÄR CIRKAMÅTT.
MED RESERVATION FÖR ÄNDRINGAR OCH EVENTUELLA TRYCKFEL

VidaRe
Vida Real Estate