

# KLÄTTERGATAN 11, BORÅS



Plan Storlek Lägenhet

E 51,6 m<sup>2</sup> 3-1002



Klättergatan 7


Klättergatan 9

Klättergatan 11


Klättergatan 13

Klättergatan 15

Plan 7
Plan 6
Plan 5
Plan 4
Plan 3
Plan 2
Plan 1
Plan E - Entréplan

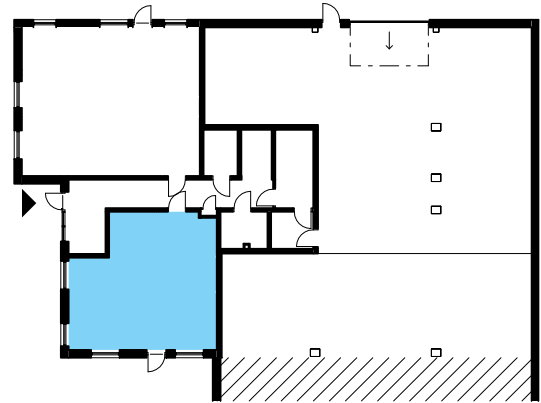

	SPIS MED UGN		MIKROVÅGSUGN
	DISKMASKIN		KLINKERGOLV I HALL
	KYL & FRY		SCHAKT
	TVÄTTMASKIN		INFÄLLT EL- & MEDIASKÅP
	TORKTUMLARE		KAPPHYLLA
	KOMBIMASKIN		HANDDUKSTORK
	LINNESKÅP		PLATS FÖR TV
	GARDEROB		KLÄDSKÅP
	STÄDSKÅP		FAST FÖNSTER

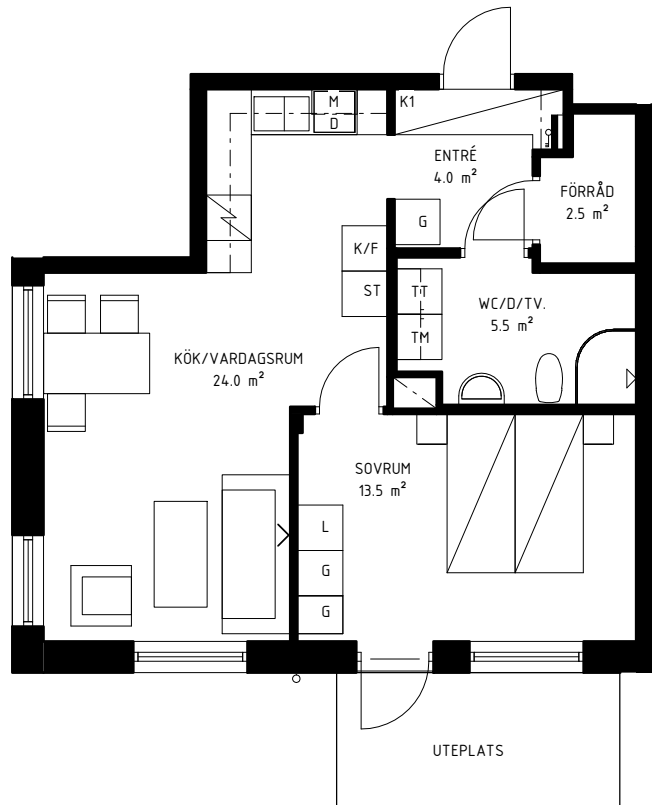

FÖNSTER ÄR ÖPPNINGSBARA INÅT DÅR INGET ANNAT ANGES.  
FÖNSTER HAR BRÖSTNINGSHÖJD 600/700MM DÅR INGET ANNAT ANGES.  
RUMSHÖJD ÄR GENERELLT 2,55M, MEN AVVIKELSER KAN FÖREKOMMA.  
RADIATORER GENERELLT UNDER FÖNSTER, MEN UNDANTAG FÖRKOMMER

RÄTT TILL ÄNDRINGAR FÖRBEHÅLLES ARKITEKTEN  
YTANGIVELSER ÄR PRELIMINÄRA

ARKITEKT: WAHLSTRÖM & STEJNER ARKITEKTER  
LÄGENHETSBEKRIVNING - DATUM 2022-12-15



SKALA 1:100

