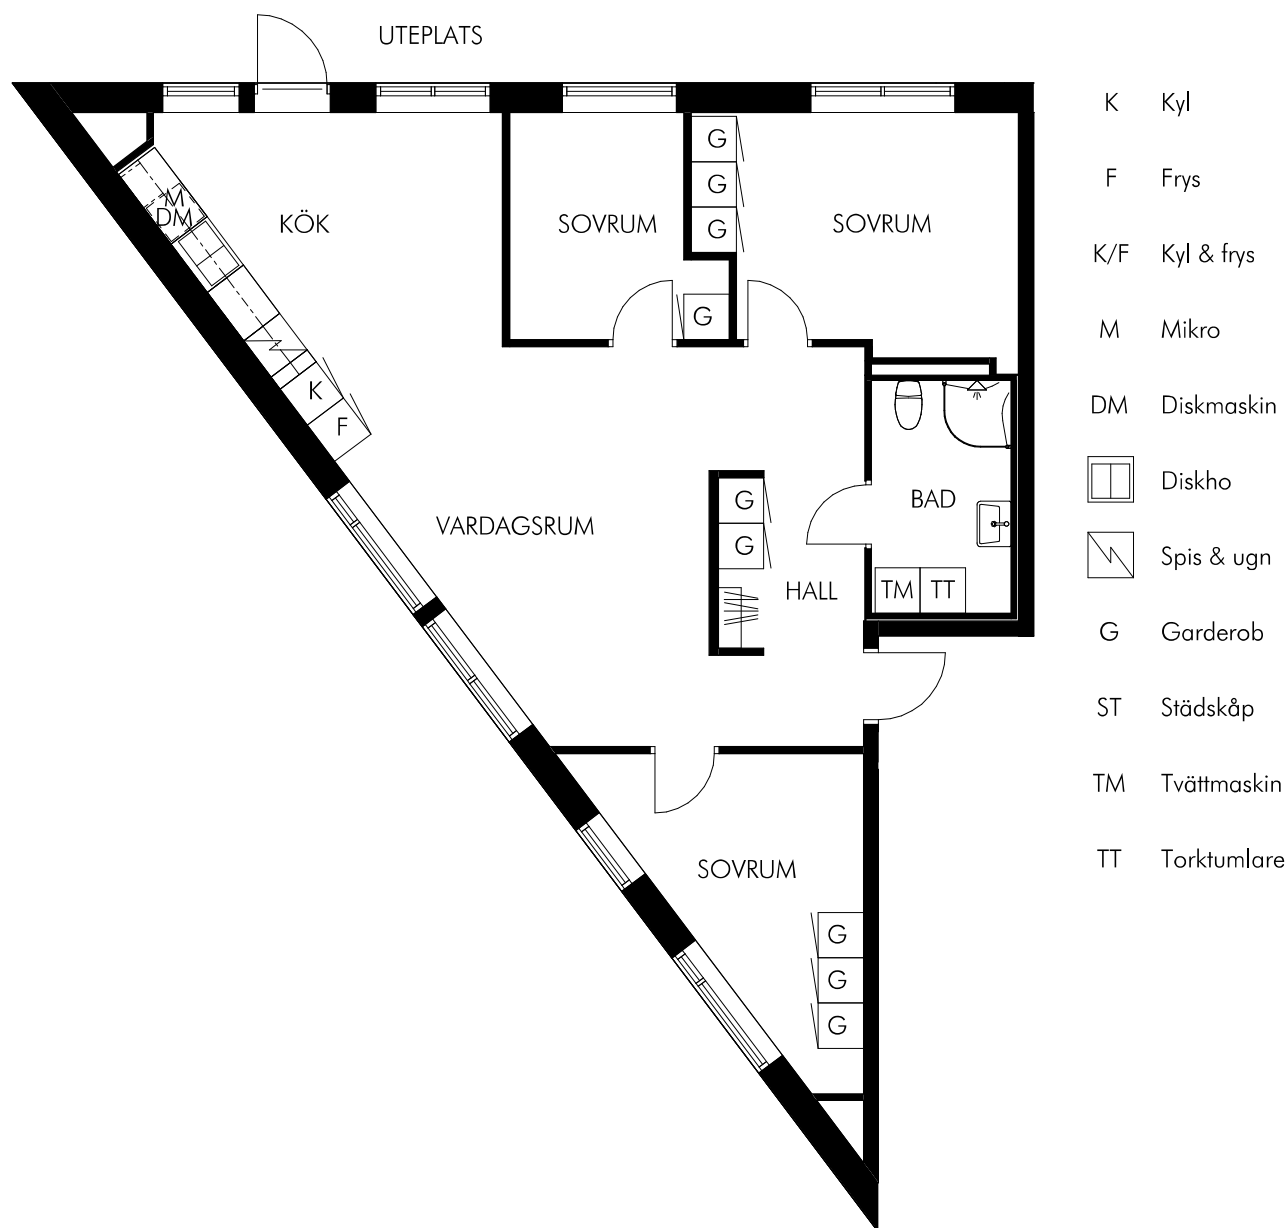


Skala 1:100

KV-FULLERO.SE - UTHYRNING@SLÄTTÖFÖRVALTNING.SE

SLÄTTÖ
MER ÄN BARA BOENDE

Mätavvikelser kan förekomma. Hänsyn till spegelvända lägenheter har ej tagits. Slättö reserverar sig för eventuella fel.