



# Barkarbystaden III, Kvarter 20

Lägenhetsnr: HG33-7-1503

2 ROK-F - 51,4 m<sup>2</sup>

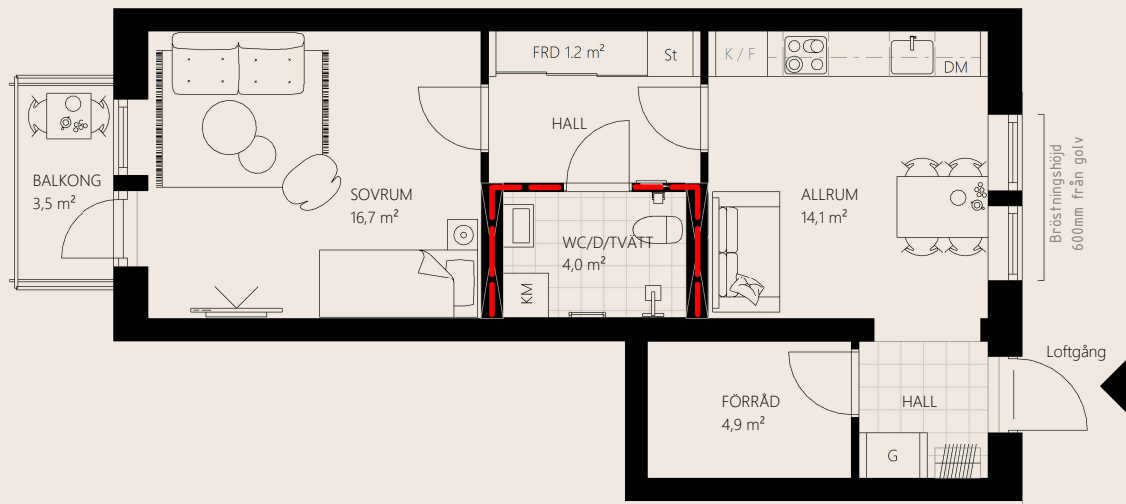


## Orienteringsfigur

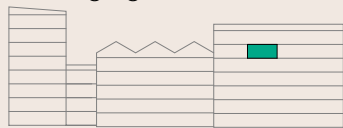

Fasad mot Herculesgatan

Lansengatan

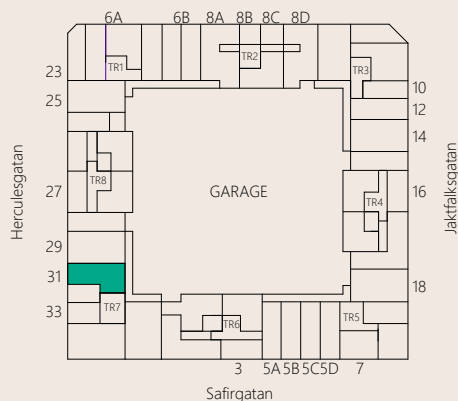

## Teckenförklaring

|  |                      |  |           |  |                      |
|--|----------------------|--|-----------|--|----------------------|
|  | Bänkskiva m överskåp |  | Hatthylla |  | Kombimaskin          |
|  | Diskmaskin           |  | Kyl/Frys  |  | Ventilationsaggregat |
|  | Entrépil             |  | Spis      |  | Schakt               |
|  | Garderob             |  | Städsåp   |  |                      |

— Installationsvägg, ej lämplig för infästningar.

Rumshöjd: ca 2.5 meter om inget annat anges.

Bröstningshöjder för fönster är 0 mm från golv om inget annat anges.

Originalformat: A4


Möbler och illustrationer ingår ej.

Rätt till ändring förbehålles, ytangivelser är preliminära.



SKALA 1:100

METER

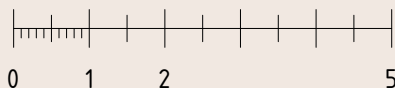

# Rumsbeskrivning

## GENERELLT

|               |                                                   |
|---------------|---------------------------------------------------|
| Lägenhetsdörr | Klass 3                                           |
| Innerrörrar   | Vita släta, rostfria beslag                       |
| Fönsterbänkar | Kvartskomposit                                    |
| Rumshöjd      | Generellt 2,5 m om inget annat anges              |
| Fönster       | Upp till 60 cm är ej öppningsbara pga brandregler |

|            |                                                |
|------------|------------------------------------------------|
| Golv       | Genomgående ekparkett, 1-stav                  |
| Väggar     | Vitmålade, S 1002-Y                            |
| Tak        | Vitmålade, S 1002-Y                            |
| Garderober | Sandfärgade, NCS-S 2005-Y20R<br>Engelbrektskök |

|           |                                      |
|-----------|--------------------------------------|
| HALL      |                                      |
| Golv      | Ekparkett, 1-stav samt grått klinker |
| Hatthylla | Fast hylla med klädhängare           |

## KÖK

|                           |   |
|---------------------------|---|
| Infällda spotlights i tak |   |
| Vitvaror                  | Infälld induktionshäll, inbygg-<br>nadsugn, rostfri kyl och frys alt kyl/frys<br>från Cylinda samt diskmaskin. förbe-<br>rett för inbyggnads- mikro, spisfläkt<br>Swegon casa, matavfallskvarn. |
| Köksinredning             | Sandfärgade släta köksluckor,<br>stenbetongtonad bänkskiva i kvart-<br>komposit, underlimmad diskbänk,<br>rostfria beslag, Engelbrektskök.                                                      |
| Stänkskydd                | Stenbetongtonad   |

## WC/DUSCH/TVÄTT LÄGENHETER

|           |   |
|-----------|---|
| Golv      | Gråklinker   |
| Väggar    | Vitt kakel   |
| Vitvaror  | Tvöttpelare med tvättmaskin och tork<br>tumlare, vit, Cylinda. Alt. kombinerad<br>Duschväggar, tvättställ med vit<br>kommod samt högskåp.<br>Spegel med belysning, handduktork,<br>krokar och toapappershållare,<br>tvättställsblandare, dusch blandare,<br>duschset, WC-stol, infällda spotlights i<br>tak. |
| Inredning |   |
| Förråd    | När märkning om förråd saknas på<br>ritning finns utrymme i fastigheten<br>tillhörande lägenheten.   |

Sveaviken Bostad förbehåller sig rätten till ändringar.

## FÖRKLARINGAR:

Br = Bröstningshöjd fönster (anges i mm).  
Fönster går ner till golv om inget annat  
anges. Rumshöjd är 2,5 m om inget annat  
anges.  
Rött streck=Ej lämplig vägg att borra i på  
grund av installationer i väggen

|      |                         |      |                            |
|------|-------------------------|------|----------------------------|
| G    | Garderob                | K    | Kyl                        |
| G/L  | Garderob/linneskåp      | F    | Frys                       |
| G/St | Garderob/städsåp        | K/F  | Kyl/frys                   |
| FRD  | Förråd                  | (M)  | Förberett för mikrovågsugn |
| TP   | Tvöttpelare/kombimaskin | (DM) | Förberett för diskmaskin   |

|                                                                                     |                   |
|-------------------------------------------------------------------------------------|-------------------|
|  | Induktionshäll    |
|  | Dusch             |
|  | Toalett           |
|  | Tvättställ/kommod |

|                                                                                     |                       |
|-------------------------------------------------------------------------------------|-----------------------|
|  | Diskho                |
|  | Handduktork           |
|  | Kapphylla/kiädstång   |
|  | Plats för väghängd TV |

|                                                                                       |              |
|---------------------------------------------------------------------------------------|--------------|
|  | Schakt       |
|  | Klinker      |
|  | Balkongtrall |