

Kv. Ciderhusen


Steninge, Sigtuna

Mejeriets väg 7

1 RoK ca 40 m²

Lägenhetsnummer:

5-1304

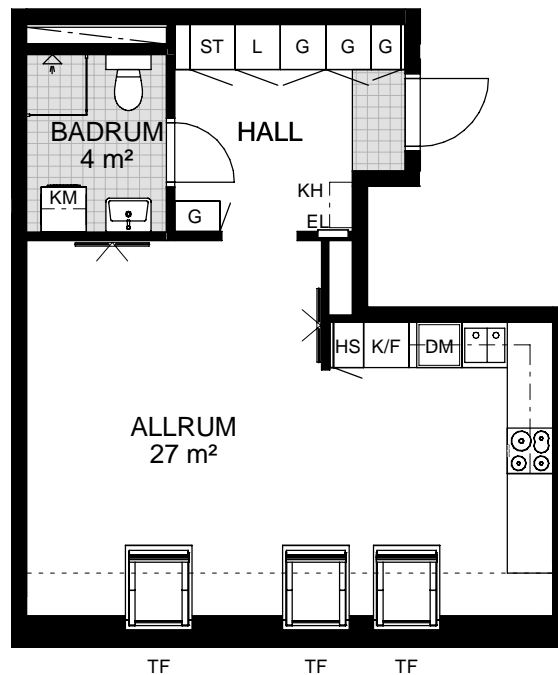

Lägenhetsförråd enl. separat förrådslayout.


FÖRKLARINGAR

G GARDEROB
L LINNESKÅP
ST STÅDSKÅP
FRD FÖRRÅD
KLG KLÄDKAMMARE


K KYL
F FRYSS
K/F KYL/FRYS
HS HÖGSKÅP
KM KOMBINERAD TVÄTT-
OCH TORKMASKIN

TF TAKFÖNSTER
DM DISKMASKIN
KH KAPPHYLLA
EL ELCENTRAL/IT
BH BRÖSTNINGSHÖJD
(UNDERKANT FÖNSTER)

--- TAKHÖJD UNDER 1900 MM
SKJUTDÖRR
TV-UTTAG VID GOLV
KLINKERGOLV
SPIS OCH UGN

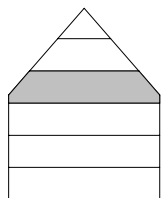


PLAN 14
PLAN 13
PLAN 12
PLAN 11
PLAN 10

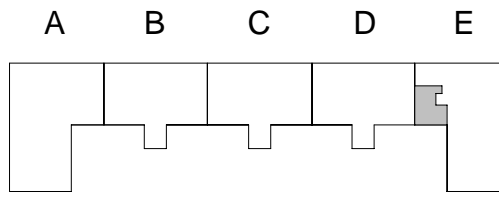

0 1 2 3 4 5

SKALA 1:100

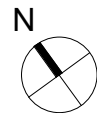

NREP