


STUDENTLÄGENHET TYP 2 B

47,18 m²

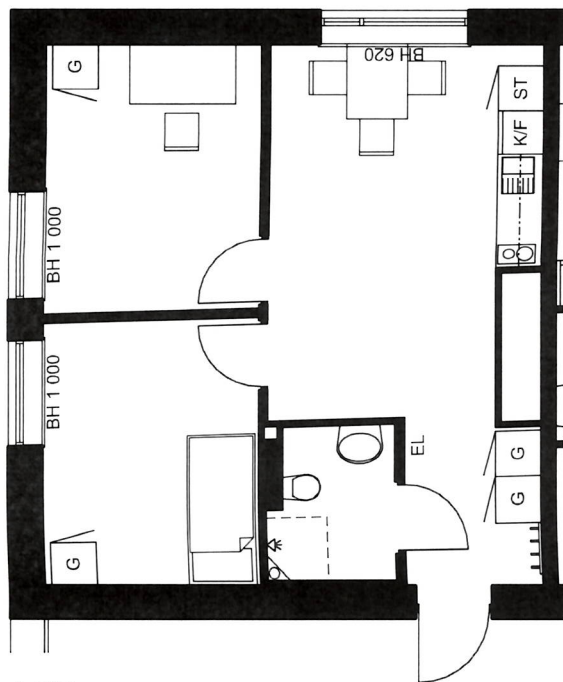

SKALA 1:100



FÖRKLARINGAR

- G GARDEROB
- ST STÄDSKÅP
- KROKAR
- K/F KYL OCH FRYS
- SPIS
- EL ELCENTRAL (MULTIMEDIA)


RUMSHÖJD = CA 2,40 m

ATTUNDAGRÄND 3

3 tr (PLAN 4)

LGH NR 1305, 1316

LÄGENHETSNUMRET ANGER LÄGE I HUSET.
Exempel: LGH 1206 2 tr, plan 3, lägenhet 06
SITUATIONSPLANEN VISAR
LÄGENHETERNAS ORIENTERING

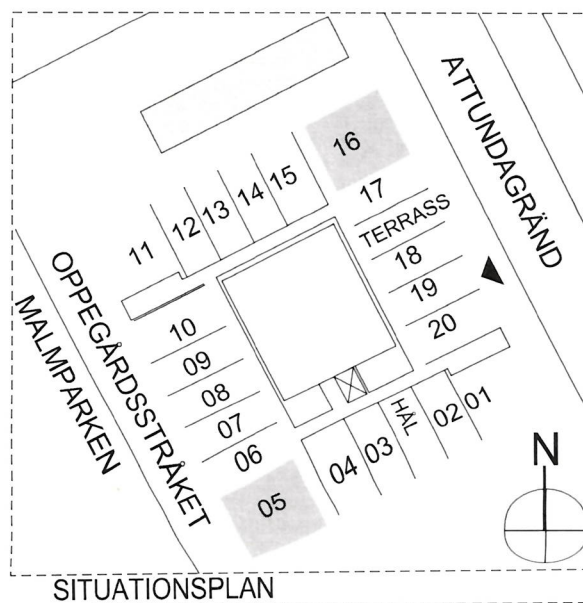

SITUATIONSPLAN

TAKPLAN 9		
	7 tr	PLAN 8
	6 tr	PLAN 7
	5 tr	PLAN 6
	4 tr	PLAN 5
	3 tr	PLAN 4
	2 tr	PLAN 3
	1 tr	PLAN 2
	Entré	PLAN 1
	Källare	PLAN 0

SEKSION