


LÄGENHET, ROSSINGS VÄG 17E

Våning 10, bottenplan
2 rum och kök, 56m²

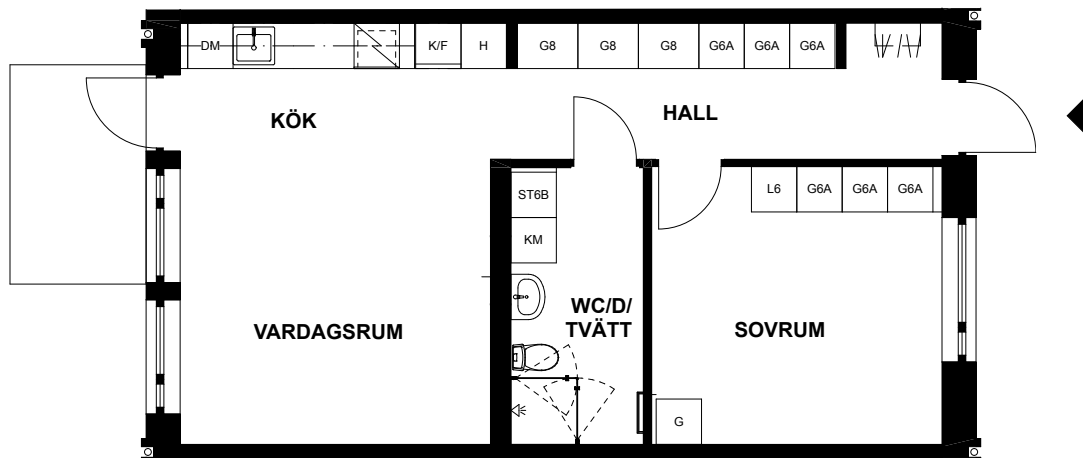

Uteplats
Tvättmaskin
Torktumlare
Dusch
Diskmaskin



DM	Diskmaskin
G	Garderob*
HS	Högskap
L	Linneskåp*
K	Kyl
F	Frys
TM	Tvättmaskin
TT	Torktumlare
	Spishäll
	Klädhängare
	Schakt
TF	Takfönster

*Ev. följande siffror och bokstaver betecknar olika typer av inredning i garderob och linneskåp.

SKALA 1:100

