


2 RoK

ca 67 m² + 4 m² frd

Kv. ASKEN

LGH PLAN HUS
316 3 6

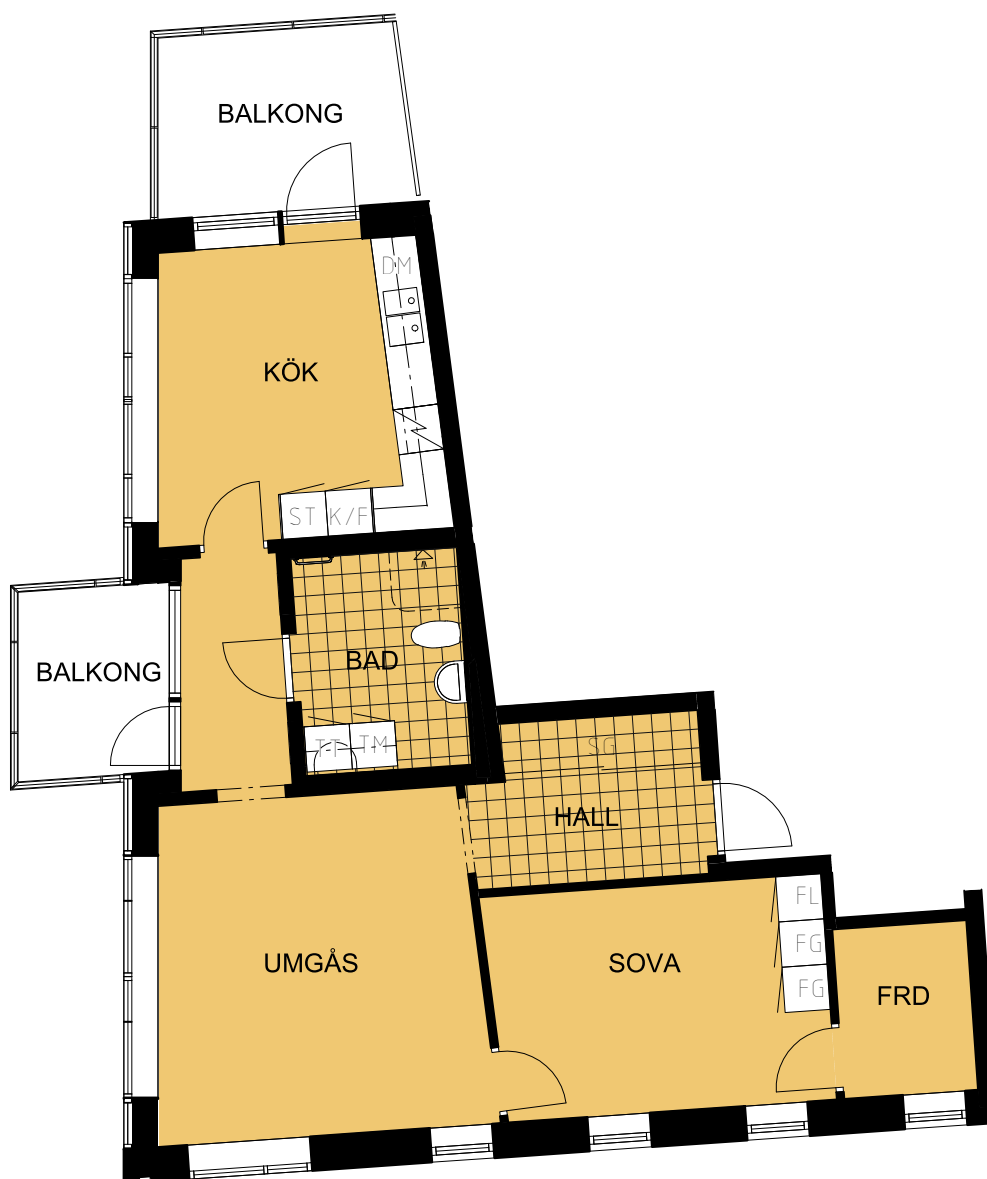


0 1 2 3 4 5 6 7 8 9 10 m

SKALA 1:100

FÖRKLARINGAR

G	GARDEROB		KAPPHYLLA
L	LINNESKÅP	KLK	KLÄDKAMMARE
FG	FLYTTBAR GARDEROB	FRD	FÖRRÅD
FL	FLYTTBART LINNESKÅP	K	KYLSKÅP
ST	STÄDSKÅP	F	FRYSSKÅP
TM	TVÄTTMASKIN	K/F	KYL/FRYSSKÅP
TT	TORKTUMLARE		SPIS
KM	KOMBIMASKIN	DM	DISKMASKIN
			BALKONG-INGLASNING

SEKTION

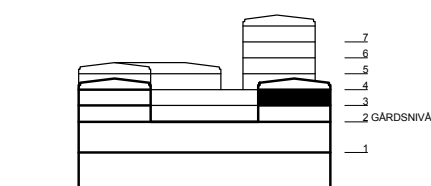

PLANFIGUR

