


VASAPARKEN

Adress: Borgmästaregatan 4

Storlek: 2 RoK - 32 kvm

Lgh: 1201

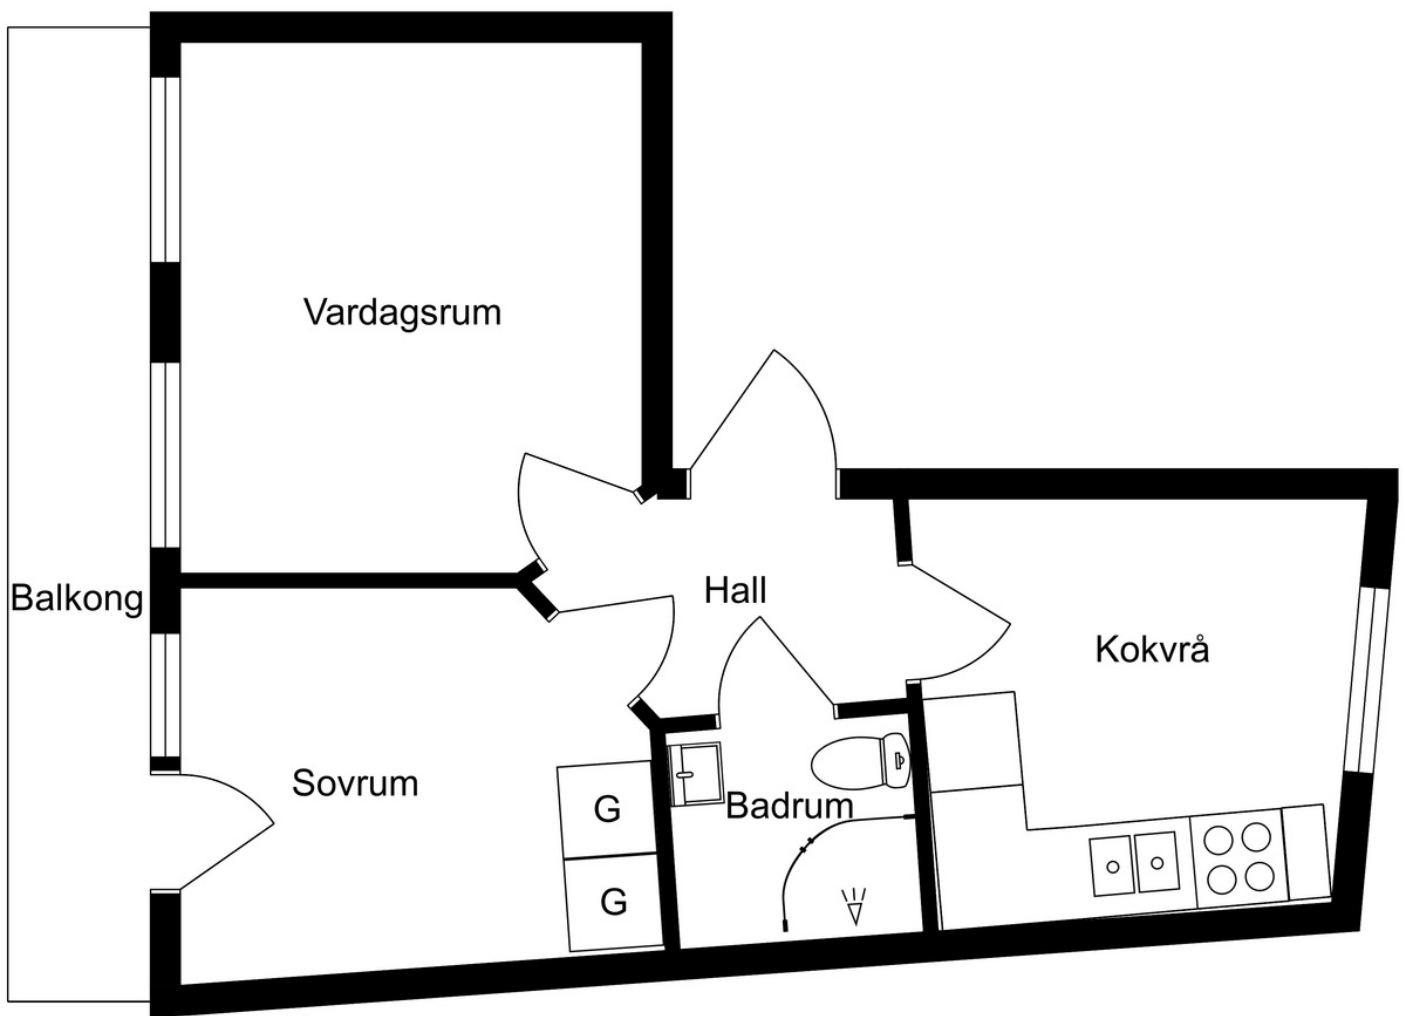

Ritningen är ej skalenlig. Med reservation för ändringar och avvikelser.