


NADSNÄMNDEN
i. 1953

Skyddsrumsanläggning
granskad den 16/3 1953

Carl Olov Jönk

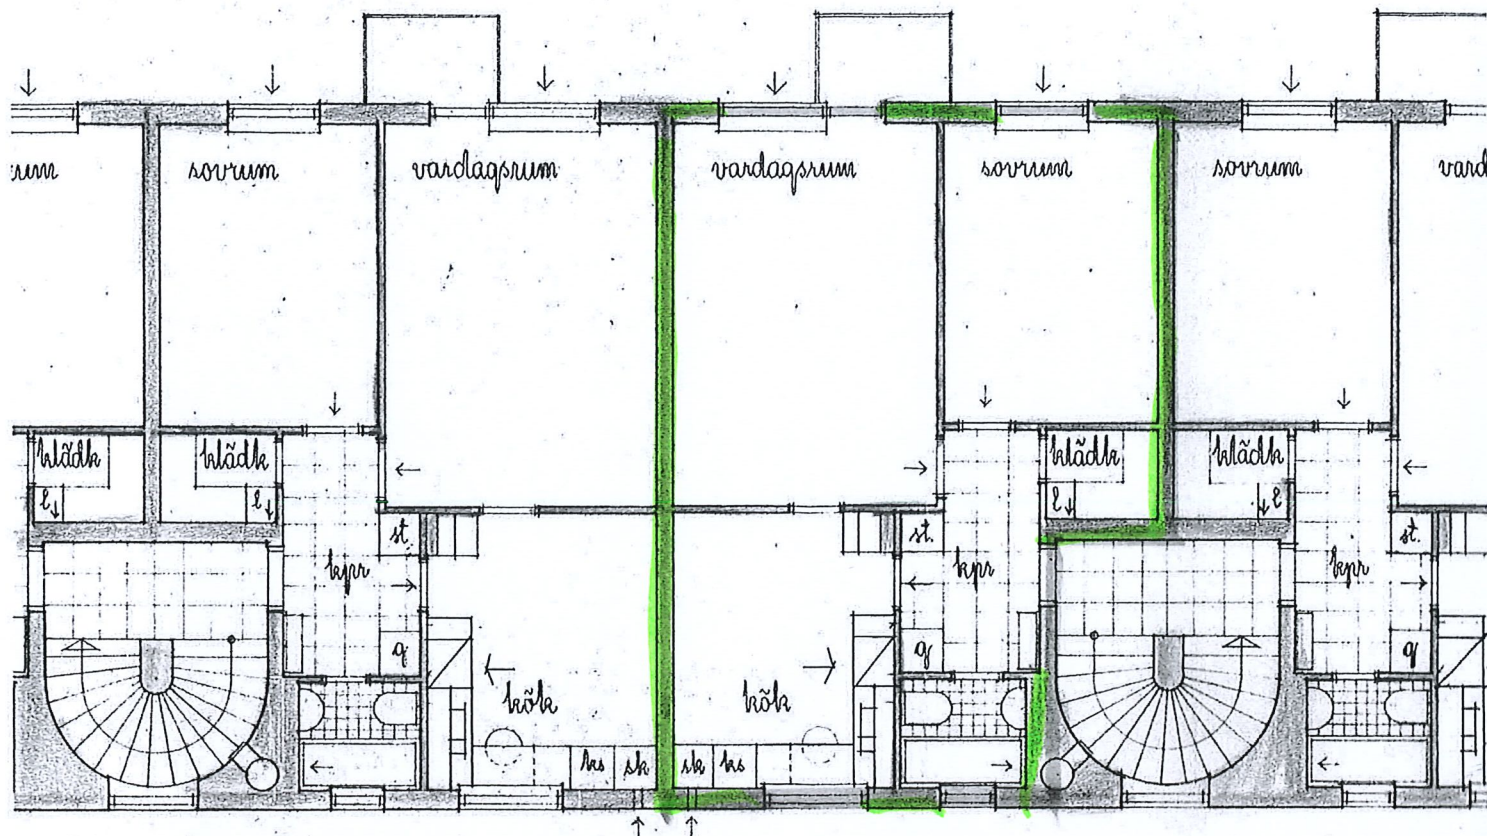

hus nr 5

hus nr 6

vånings

1621

hantverk. el. kontor + 17.40