



EAST

Jönköping Öster

3 ROK - 83,6m²

LGH A12,A19,A26,A33


SKALA 1:100 (A4)

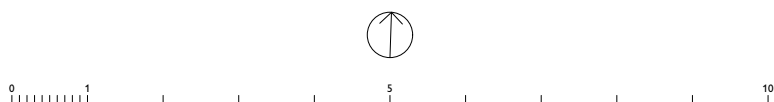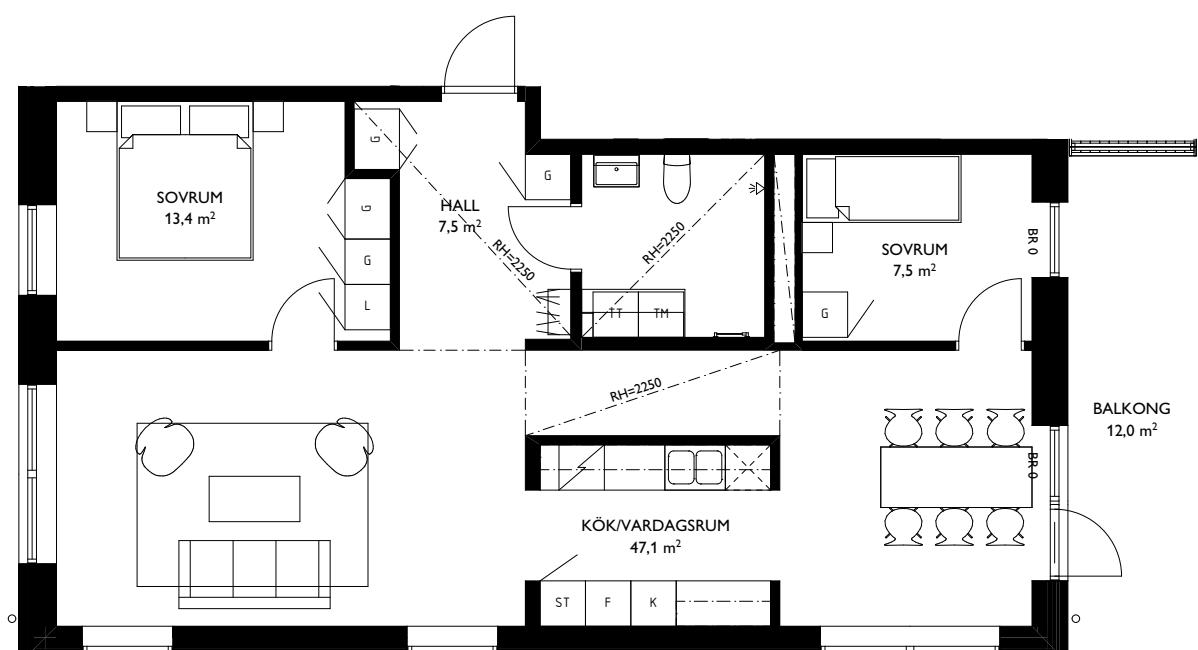

SYMBOLER

TT	TORKTUMLARE	ST	STÄDSKÅP	TF	TAKFÖNSTER
TM	TVÄTTMASKIN	K	KÄPPHYLLA	BR X	BRÖSTNINGSHÖJD X mm FRÅN GOLV
F	FRYS	I	INDUKTIONSHÄLL	RH X	RUMSHÖJD X mm
K	KYL	D	DISKMASKIN	H	HANDUKSTORK
K/F	KYLFRYS	G	GARDEROB		

LÄGENHETENS PLACERING

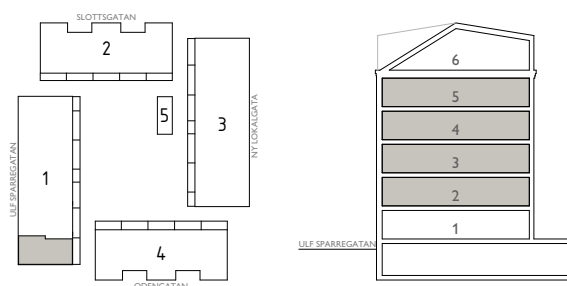

TOSITO

Rumshöjd där ej annat anges: 2,5m. Fönsters brösthöjd där ej annat anges: 600mm.
2018-11-27 .Med reservation för ändringar. Ytangelser är preliminära.