



Kv. Skogsrådet


Sagovägen 2-90

Drottning Blankas Väg 9-57

4 rum och kök

99m²

Våning

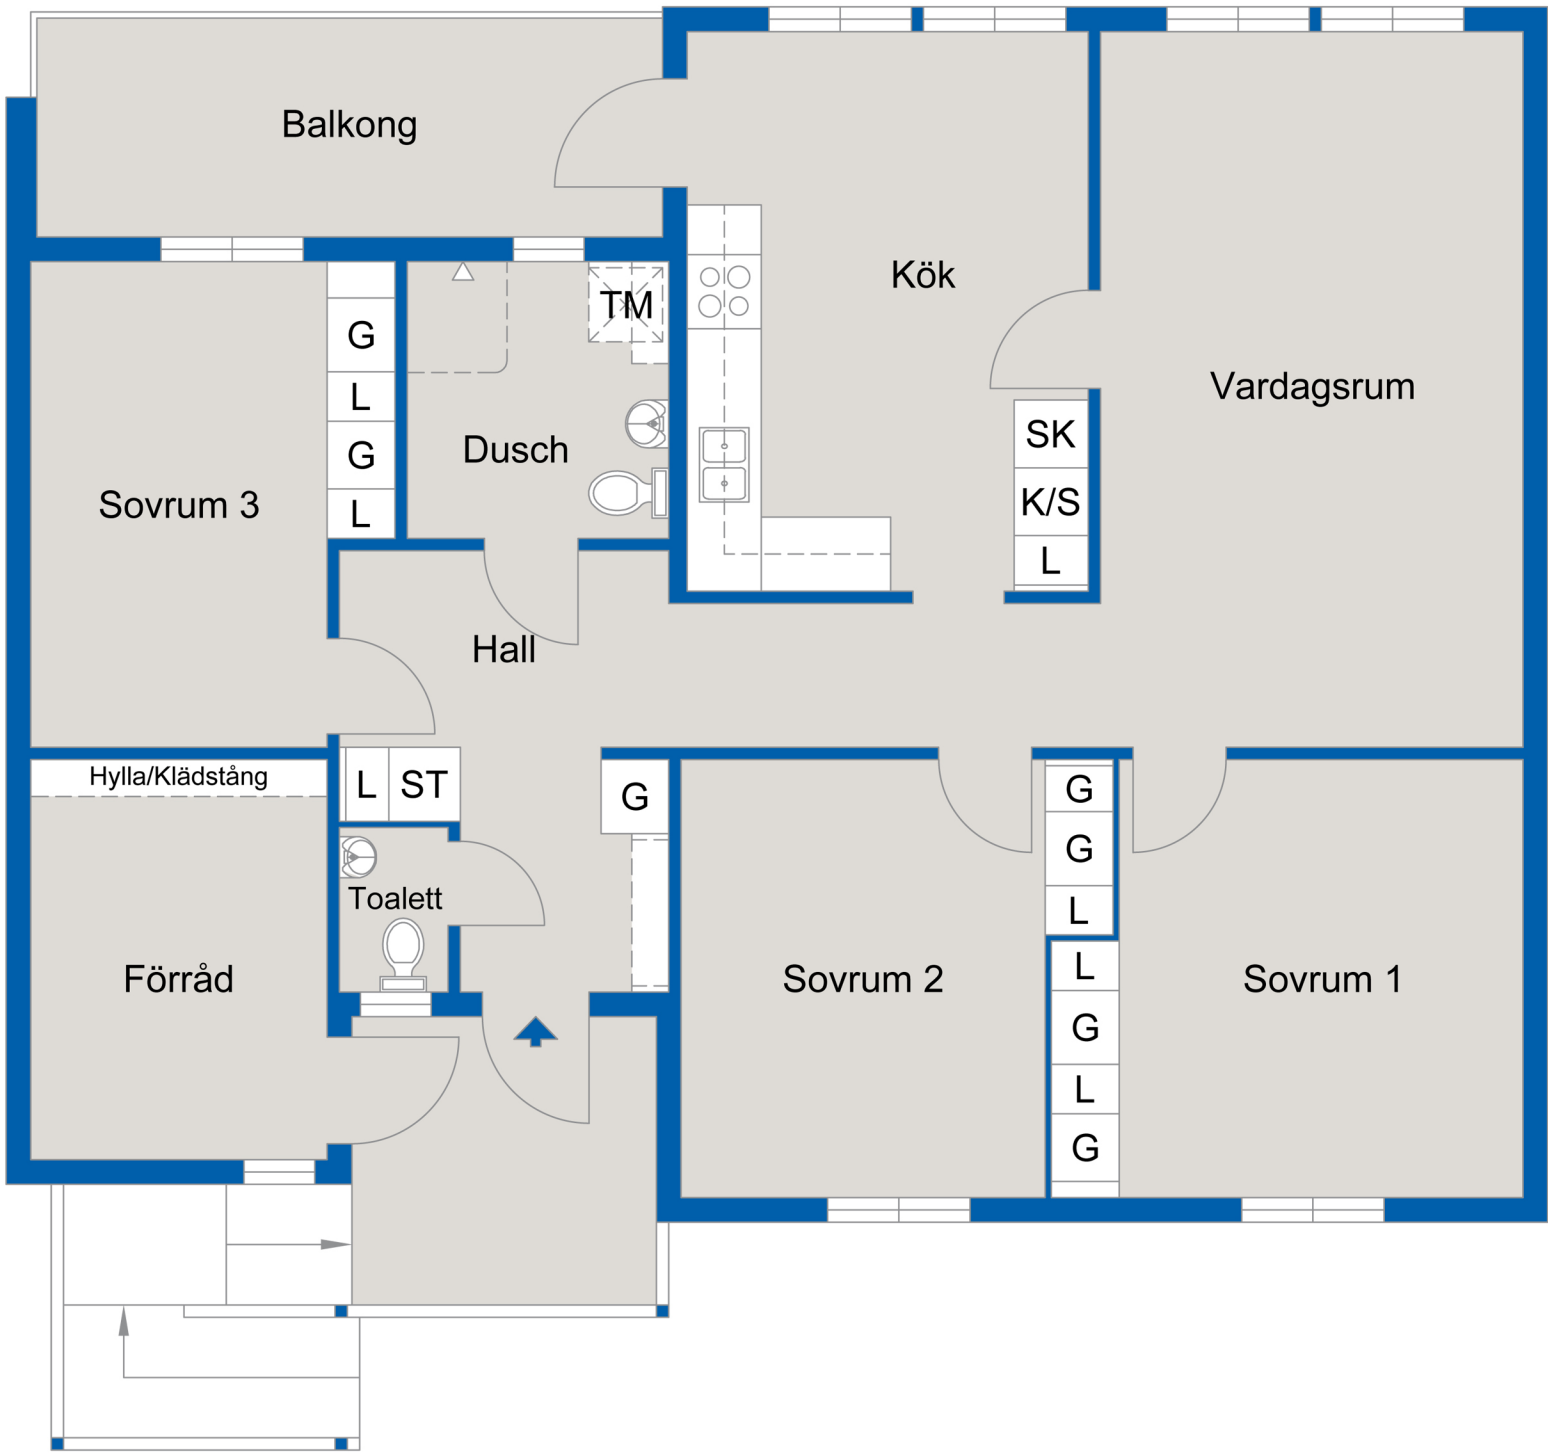

Viss avvikelse kan förekomma. Skala och mått kan avvika från verkligheten.