

3 RUM OCH KÖK

77 KVM

KNEKTEGÅRD SGATAN 19 B
1714-1067

Planlösningen är preliminär
och vi förbehåller oss rätten
till ändringar.

Omfattning och storlek på
schakt kan komma att
justeras.

UPPRÄTTAD: 2023-05-17

FÖRKLARINGAR

	Spishäll		Överskåp
	Kyl		Undertak*
	Frys		SG Skjutdörrsgarderob
	Diskmaskin		
	Ugn och Micro i högskåp		
	Garderob		
	Städsåp		
	Linneskåp		
	Tvättmaskin		
	Torktumlare		
	EL och IT-skåp		

Kaphylla

Takhöjd = 2,5 m



BH anger bröstningshöjd* på fönster.
Bröstningshöjd är 0,6 m om inget
annat anges.

*Bröstningshöjd = höjd från golv till
underkant fönster.

*Undertak lokalt nedsänkt minsta takhöjd 2,25 m




Skala 1:100 (1 cm på planritning motsvarar 100 cm i verkligheten)

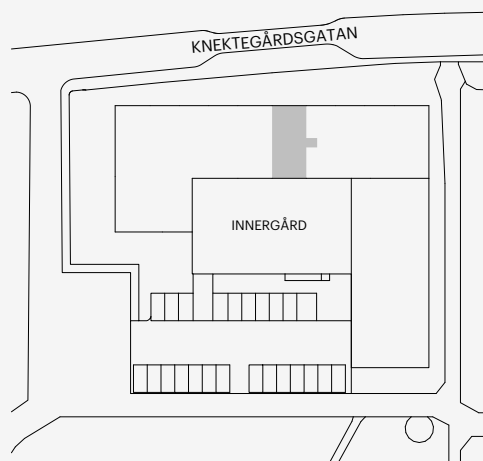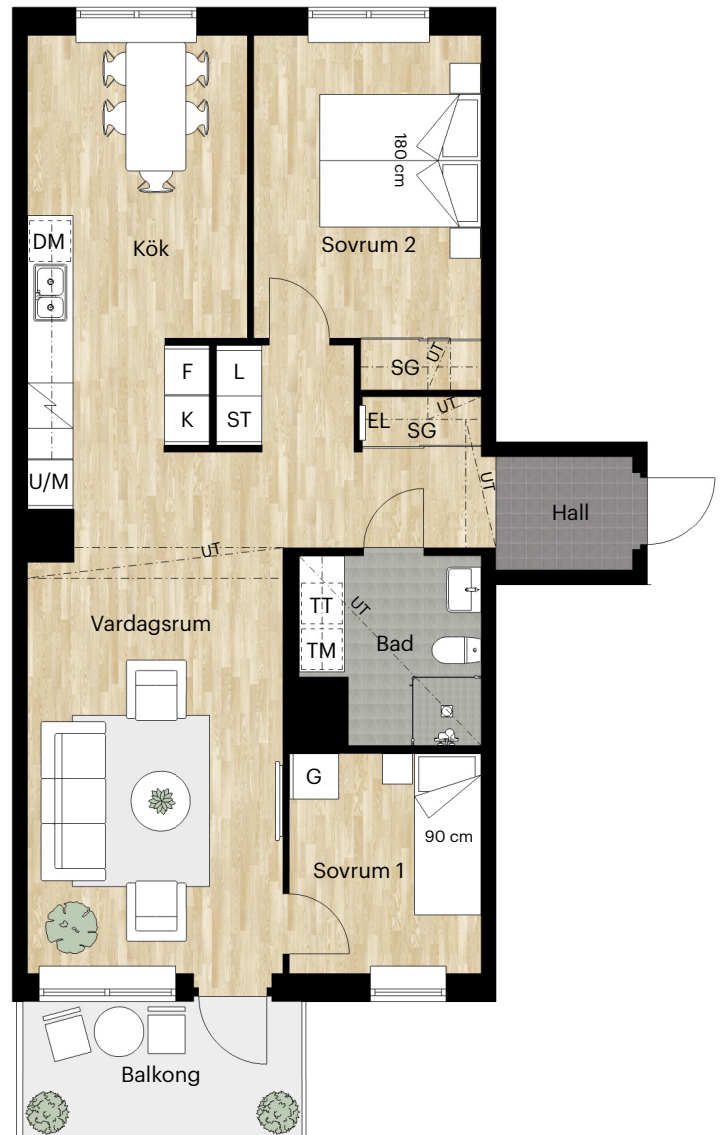

Orienteringsfigur

Skatteverkets ID-nummer: 12-1202

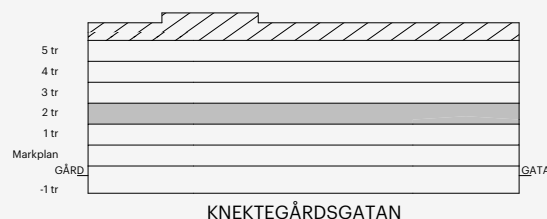

BALDER