
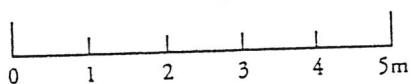


Arnö Centrum

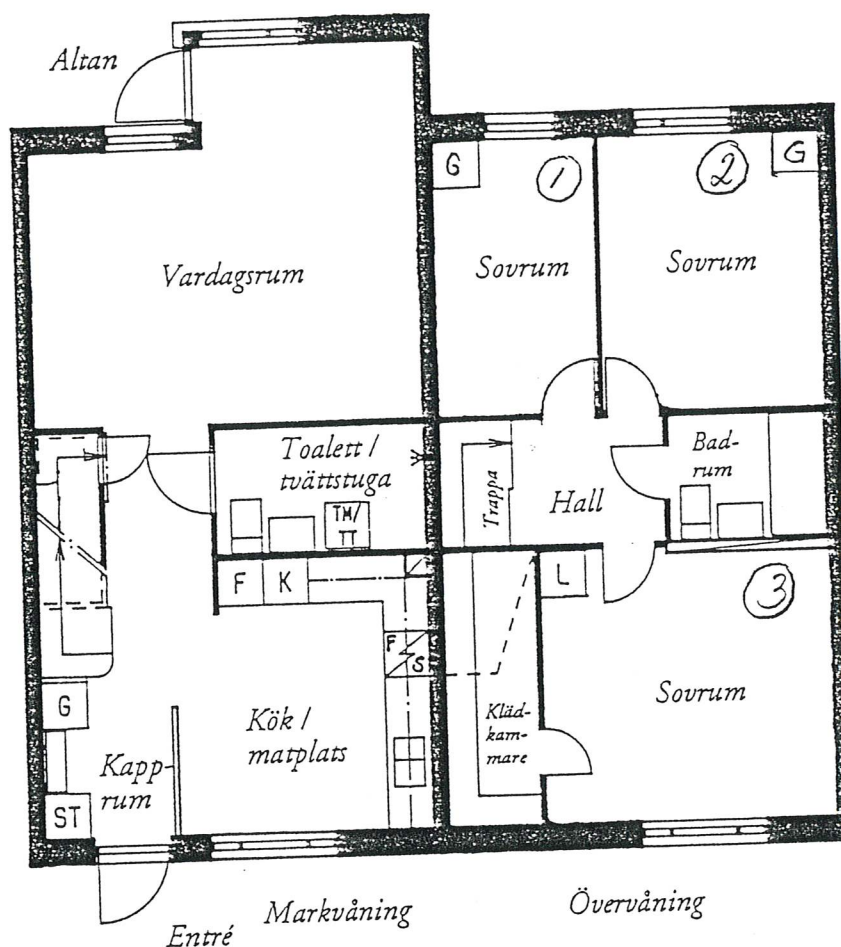

Skolörtsgången, 11
4 rum och kök; 96,5 m²

Skala 1:100

Lägenhetsnummer: 2511.1015

Förklaringar:

- ² Altan
- K Kylskåp
- F Frysskåp
- ST Städskåp
- SF Spis och fläkt
- G Garderob
- L Linnebackskåp
- TM Tvättmaskin
- TT Torktumlare



Stiftelsen
Nyköpingshem

Box 1019, 611 29 Nyköping. Huvudkontor på Skjutsaregatan 32. Tel 0155-755 00