





BOFAKTABLAD

BRF PARKHUSEN

LÄGENHET: 1-1104, 1-1204

STORLEK: 4 ROK, 93 m²

FÖRRÄD: ca 4 m² på entréplan

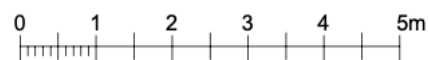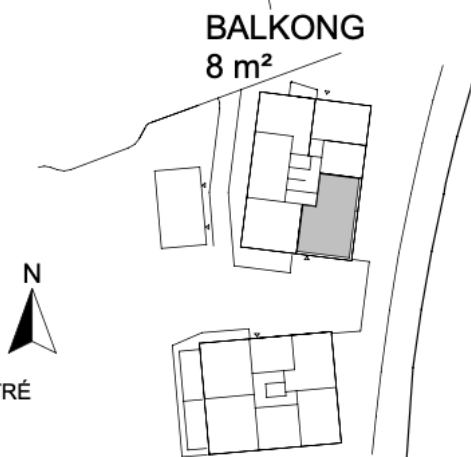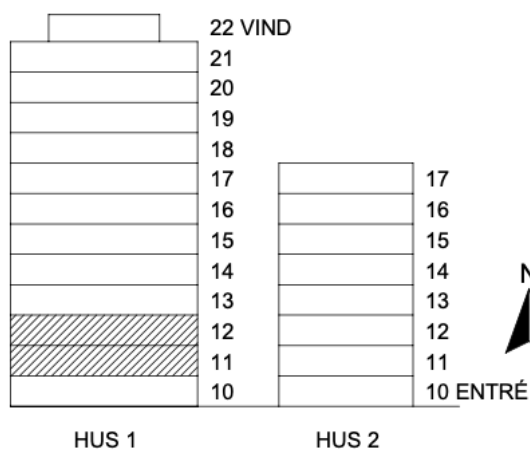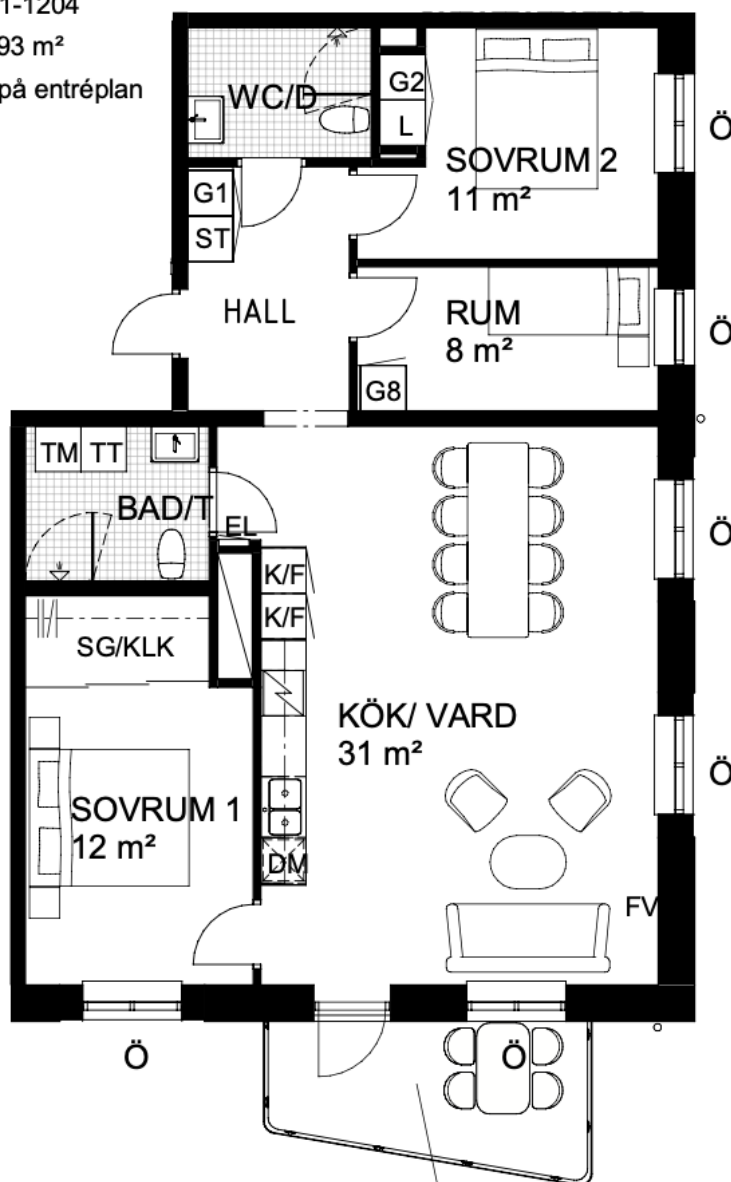

Skala 1:100

Rumshöjd: ca 2,5 meter

Rumshöjd vid u-tak: ca 2,3 meter

Bröstningshöjd fönster: ca 0,6 meter

Upprättad: 2021-12-20

Originalformat: A4

EL El/tele-skåp

G Garderob

FV Förstärkt vägg

Handdukstork enligt egna val

Öppningsbart fönster

K/F Kyl / Frys

L Linneskåp

STU Plats för städ-
utrustning

KM Kombimaskin

F Fast fönster

Spishäll och ugn

ST Städskåp

SKG Skjutdörrsgarderob

Tillvalsvägg

Inklädnad/U-tak

DM Diskmaskin (micro i
väggskåp ovan)

G Möjlig utökning av
förvaring enligt egna val

Duschvägg

Duschvägg extra
enligt egna val

Hylla + Klädstång
i klädkammare