

2 rok



Våning: 2, 3, 4, 5, 6

Lägenhetsnr:

B3-1202

B3-1204

B3-1206

B3-1302

B3-1304

B3-1306

B3-1402

B3-1404

B3-1406

B3-1502


B3-1504

B3-1506

B3-1602


B3-1604

B3-1606

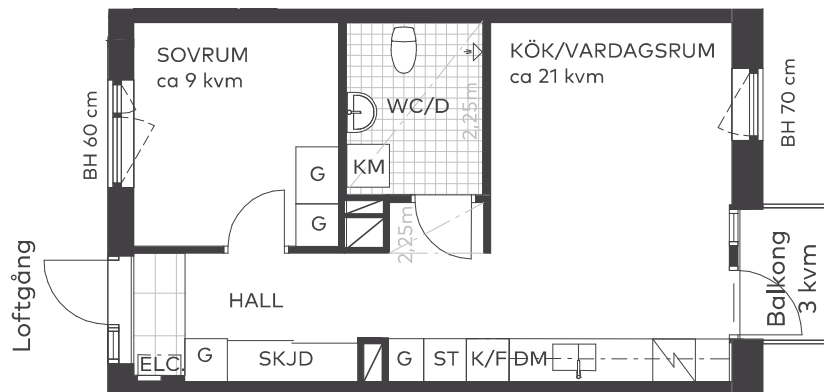

Takhöjd 2,5 m från färdigt golv, om inget annat anges.
I lägenheten monteras vattenburna radiatorer.


Skala 1:100

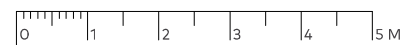


Teckenförklaringar

BH	Bröstningshöjd
G	Garderob
SKJD	Skjutsdörrsgarderob
ST	Städsåp
K/F	Kyl/Frys
DM	Diskmaskin
KM	Kombimaskin
ELC	Lägenhetscentral

Lägenhetens placering - våningsplan

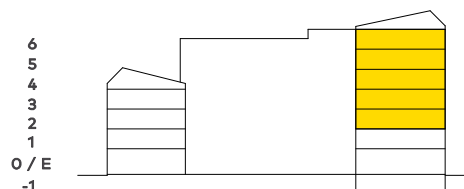

Lägenhetens placering i huset Pil visar trapphusets entré

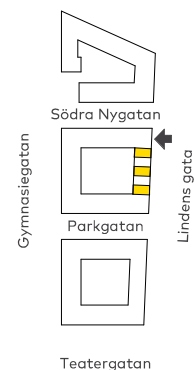

Fastighetsägaren förbehåller sig rätten till ändringar i utförande. Lägenheterna är uppmätta på ritning och variation kan förekomma vid fysisk uppmätning.

