


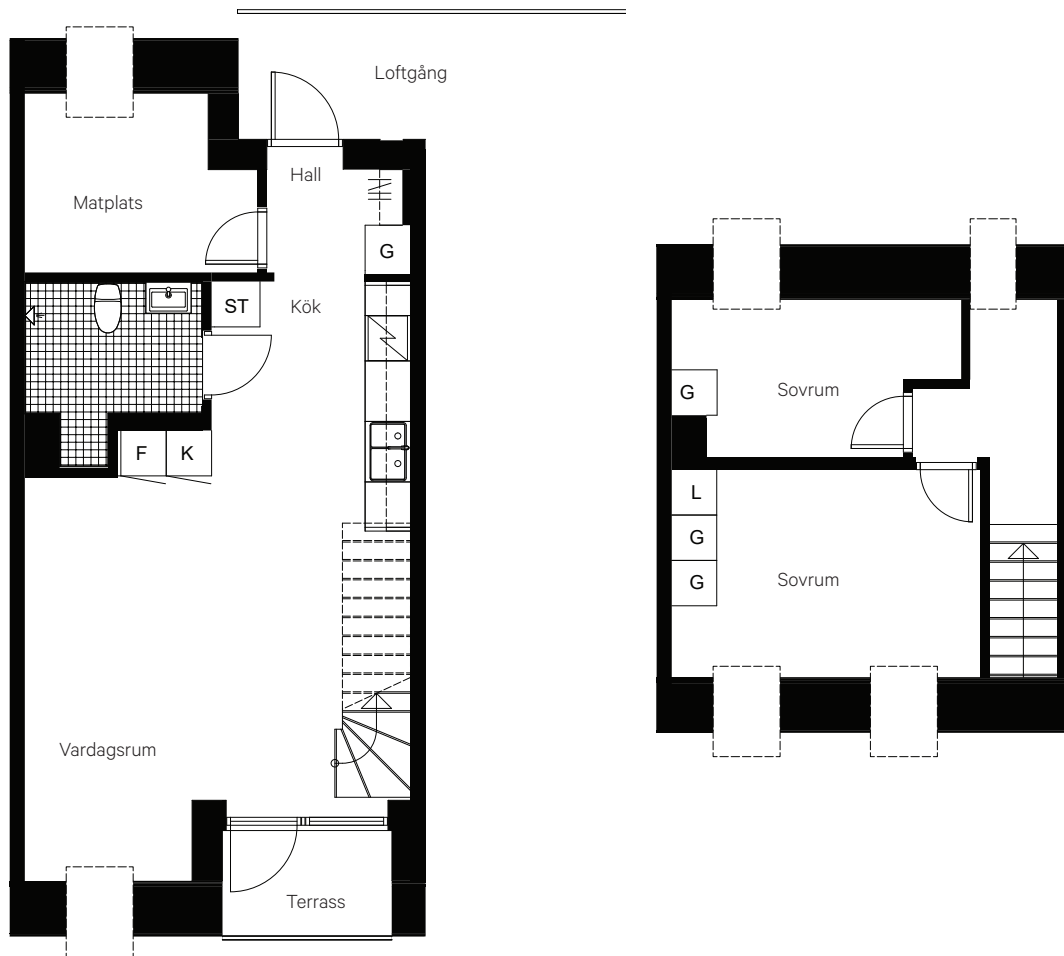

0 5 m SKALA 1:100

LGH B1504

4 RoK | 71,6 m²

GENERELLT

Golv	Parkett
Väggar	Betong/målad gips
Tak	Betong
Fönsterkarmar	Trä


BADRUM

Golv	Klinker
Väggar	Kakel
Tak	Betong

K	kylskåp
F	frys
HS	högskåp
/	spis
G	garderob
L	linneskåp
ST	städskåp
⌘	kapphylla

PLACERING I HUSET

Våning 7

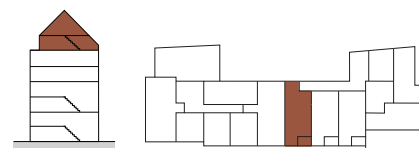

SIEGEL

www.siegel.nu

PROMENADHUSET IGGY
Lägenhetsbeskrivning

Med reservation för ändringar och tryckfel.