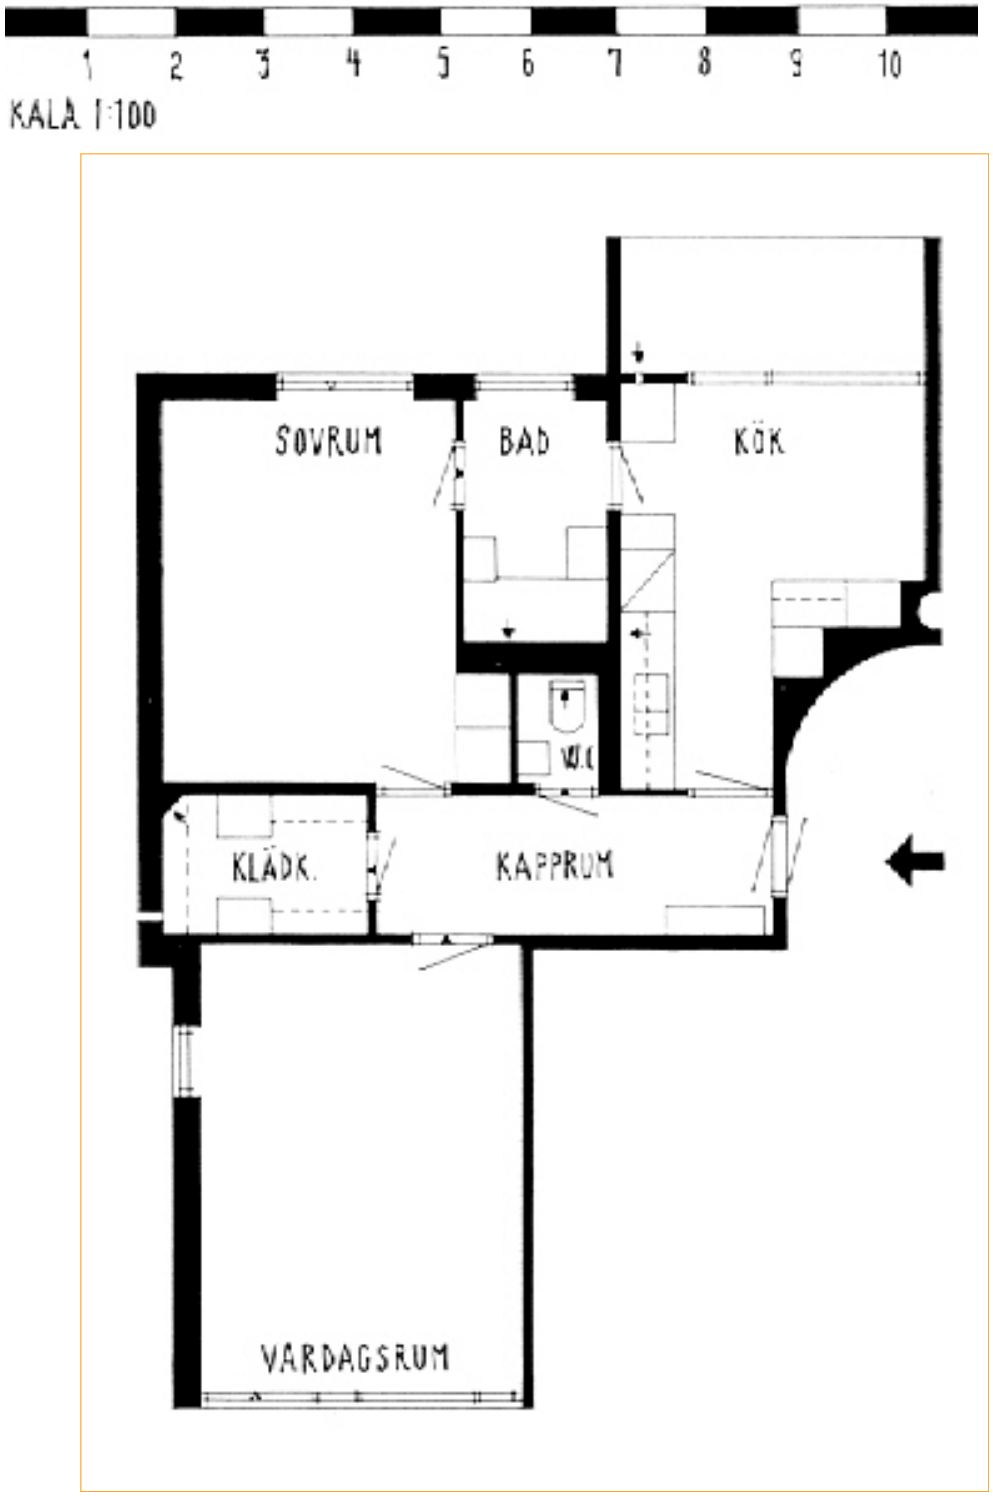

1 2 3 4 5 6 7 8 9 10
KALA 1:100
SOVRUM
BAD
KÖK
W.C
KLÄDK.
KAPPRUM
VARDAGSRUM