


1 ROK
41 m²

VISBY PIPDÅNEN
LGH-NR
B1-1001




Brovalvet
Förvaltnings AB

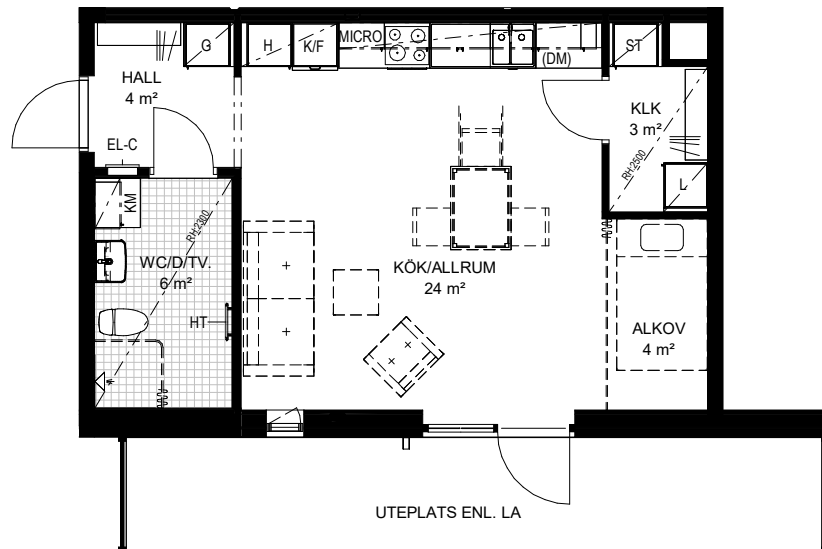

Skala 1:100



RH	= RUMSHÖJD	KM	= KOMBIMASKIN
EL-C	= EL-CENTRAL	G	= Garderob
HT	= Handdukstork	H	= HÖGSKÅP
DM	= Diskmaskin	L	= LINNESKÅP
MICRO	= Mikrovågsugn	ST	= Ståpskåp
F	= Frys		= Schakt
K	= Kyl		
K/F	= Kyl/frys		
TM	= Tvättmaskin		
TT	= Torktumlare		

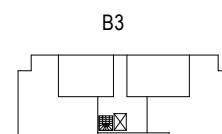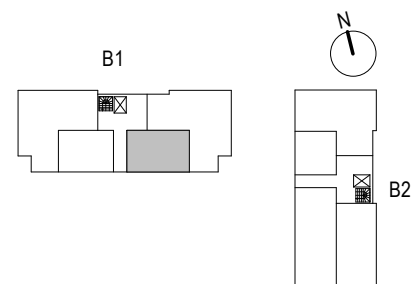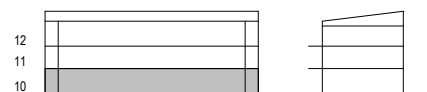

KVARTER B

Rumshöjd är ca 2,6 m där ingenting annat anges. Undertak i våtrum, rumshöjd 2,3 m.
Bröstningshöjd fönster 0,7 m där inget annat anges.
Inspektionslucka kan förekomma i tak i badrum och på vägg med schakt.
Obs! Eventuella mindre avvikelser m.h.t produktion kan förekomma.