



2 RoK ca 52 m²

Piplöken

Lgh 1104, 1105, 1106, 1107, 1108, 1109,
1204, 1205, 1206, 1207, 1208, 1209,
1304, 1305, 1306, 1307, 1308, 1309,
1403, 1404, 1405, 1406, 1407, 1408,
1502, 1503, 1504, 1505, 1506, 1507

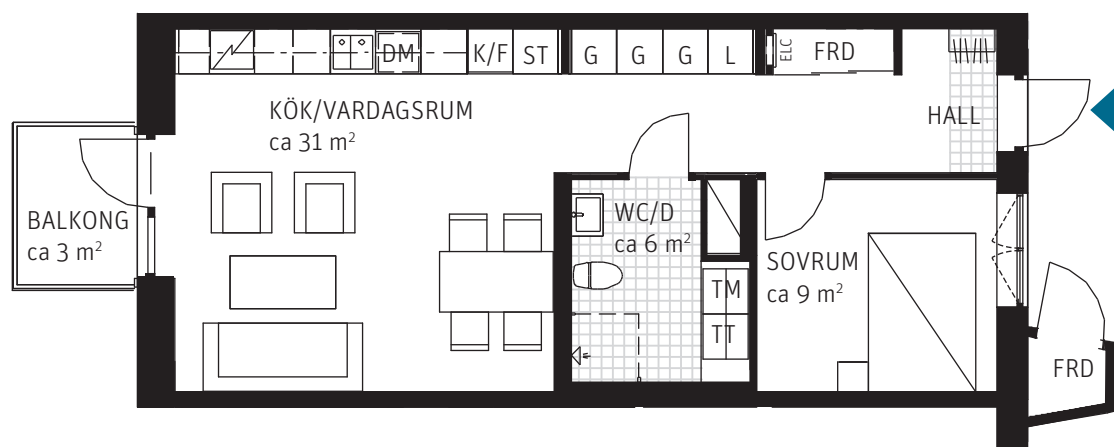

METER SKALA 1:100

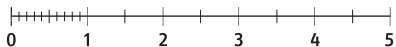

FÖRKLARINGAR


Generell takhöjd, TH 2500 mm, om inget annat anges. Takhöjd i badrum 2400 mm.

Generell bröstningshöjd, BH 600 mm, stora fönster gåt ner till golv. Förberett för mikro.

	Garderob		Diskho
	Skjutdörrar		Spishäll/Ugn
	Linneskåp		Tvättmaskin
KLK	Klädkammare		Torktummlare
	Städsåp		Kombinerad tvättmaskin/ Torktummlare
	Diskmaskin		Dusch
	Frysskåp		Kapphylla
	Kylskåp	ELC	Skåp för EL/IT
	Kombinerat Kyl-/frysskåp		

--- Lägre takhöjd

VÅNINGSPLAN

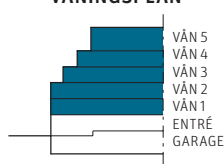

SITUATIONSPLAN

