


Planritning 1 ROK, 34 m², Axvägen

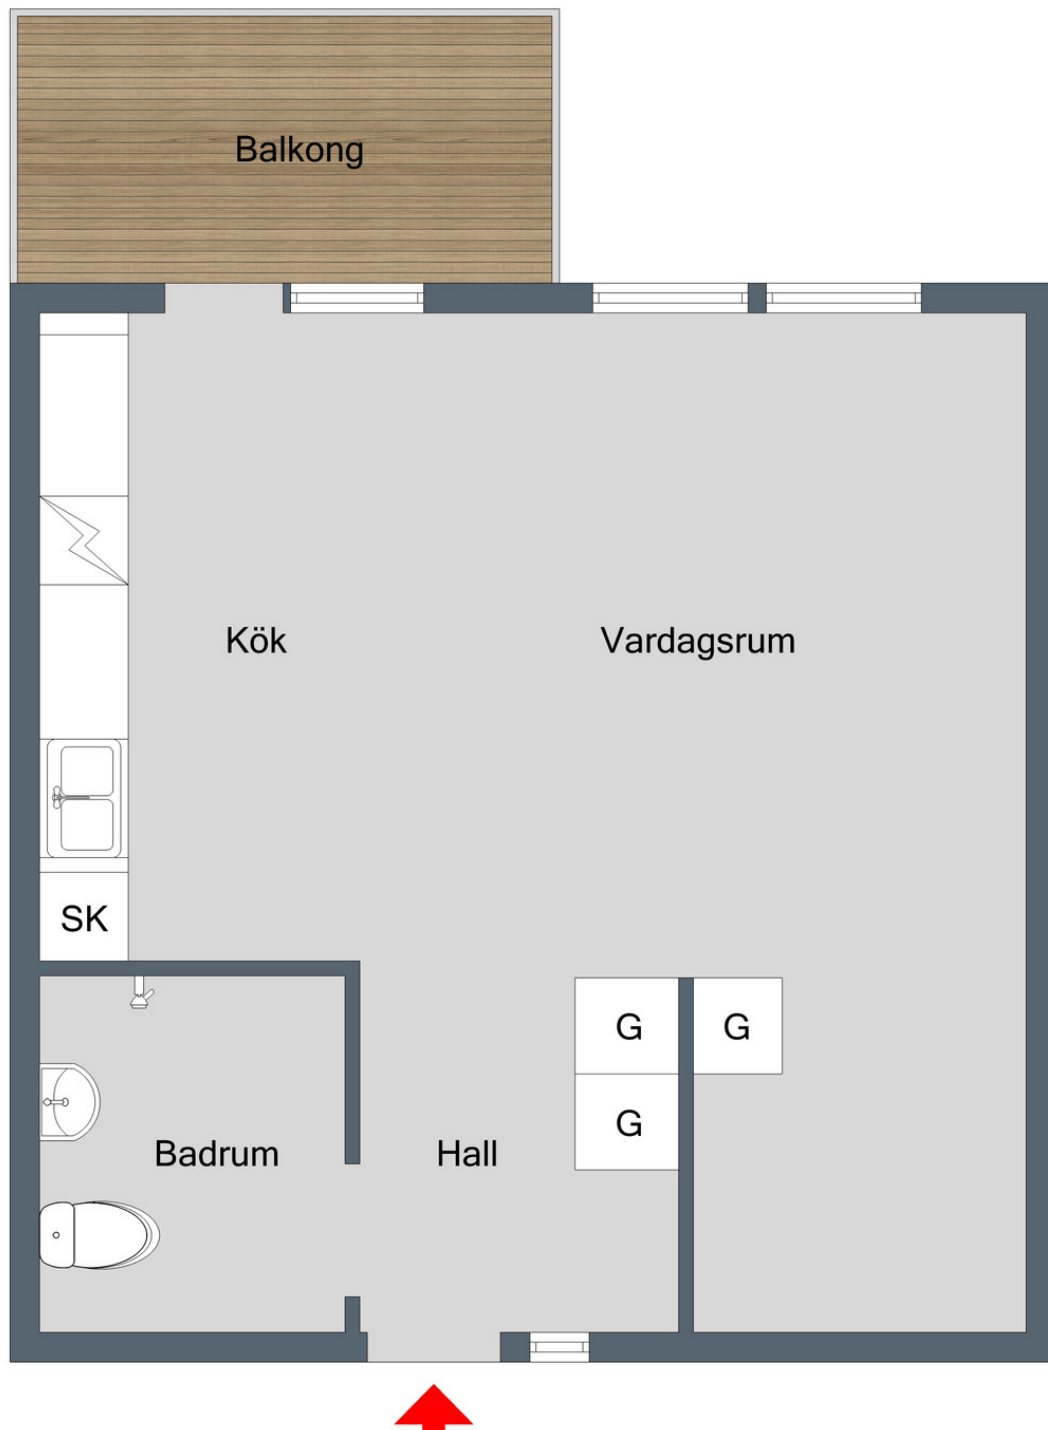

Viss avvikelse kan förekomma
Skala och mått kan avvika från verkligheten