


2 ROK
49 m²

Plan 15

FEMÖRINGEN
LGH-NR

6.1503




BESQAB

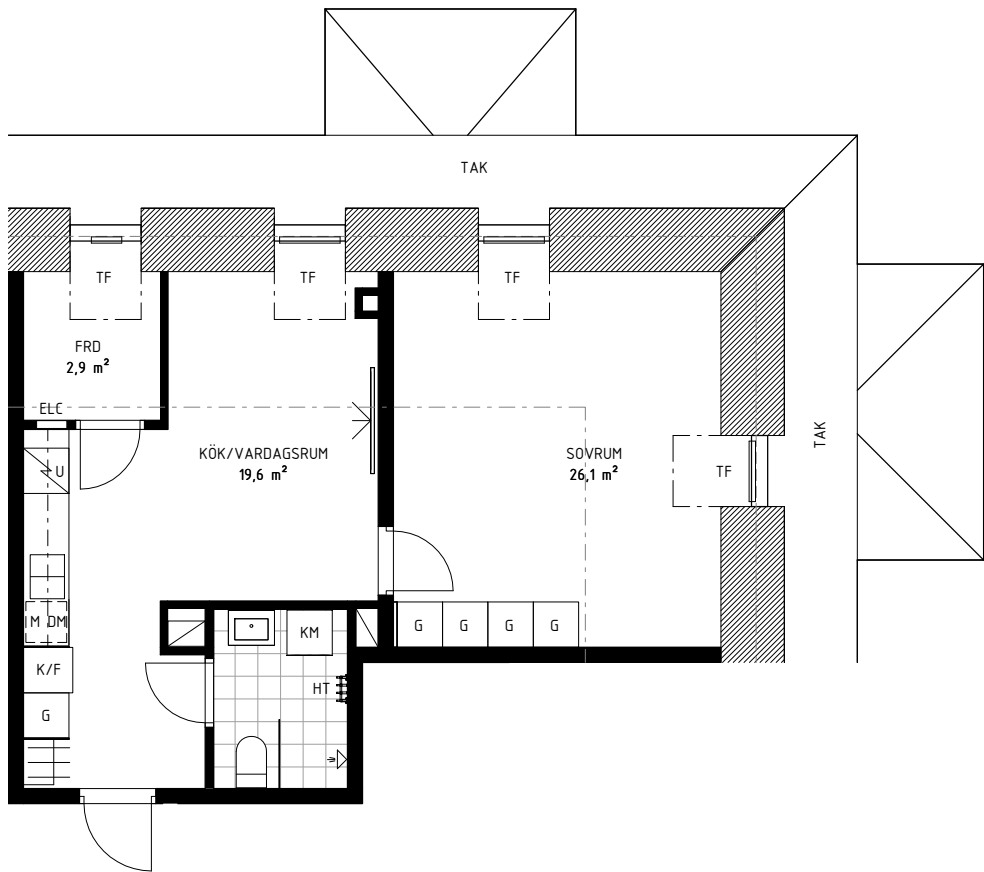

Skala 1:100

0 1 2 3 4 5m

- | | | | |
|-------|-----------------------------|-----|-----------------------------------|
| BS | BULLERSKÄRM | --- | VÄGGLINJE |
| DM | DISKMASKIN | --- | TAKLINJE 2,5 M |
| ELC | ELCENTRAL | ▨ | SNITT TAK |
| FRD | FÖRRÅD | ▬ | RADIATOR |
| G | GARDEROB | ▣ | SCHAKT |
| HT | HANDDUKSTORK | ST | STÄDSKÅP |
| H | HATTHYLLA | TF | TAKFÖNSTER |
| I | INDUKTIONSHÄLL | TF2 | TAKFÖNSTER MED INRE
TAKFÖNSTER |
| KLK | KLÄDKAMMARE | TT | TORKTUMLARE |
| KM | KOMBIMASKIN | TM | TVÄTTMASKIN |
| KU/M | KOMBIUGN/MIKRO | TP | TVÄTTPELARE |
| K/F | KYL OCH FRY | TV | TV |
| K/F-B | KYL OCH FRYSGUGN I VÄGGSKÅP | U | UGN |
| M | MIKROVÅGSUGN I VÄGGSKÅP | | |

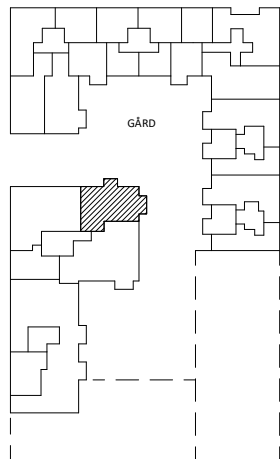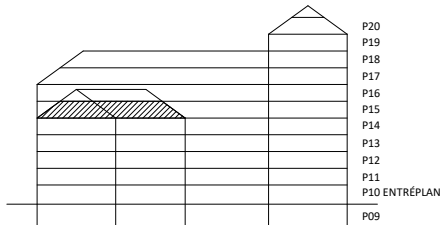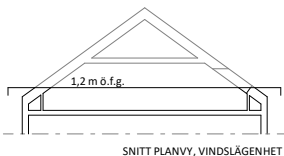

Rumshöjd (rh.) är ca 2,5 m där inget annat anges.
Rumshöjd i badrum/toalett är ca 2,2 m där inget annat anges.
Bröstningshöjd (bh.) på fönster är ca 0,6 m där inget annat anges.
Inspektionslucka redovisas ej på denna handling.
Fönster med dubbelkarm förekommer i lägenheter.

Rätt till ändringar förbehålles. Ytangivelser är preliminära. Bofakta gäller före materialbeskrivning.

2025-02-20
2026-04-14