


ATLAS

BARKARBYSTADEN

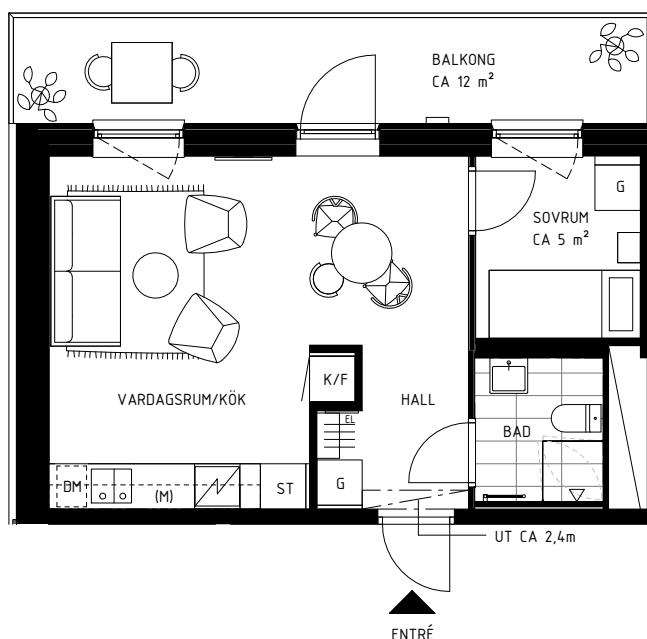

SYMBOLER

	DISKMASKIN
	DUSCH
	EL-SKÅP
	FÖRBERETT FÖR TVÄTTMASKIN. TILLVAL.
	FÖRBERETT FÖR TORKTUMLARE. TILLVAL.
	FÖRBERETT FÖR TVÄTTMASKIN, TORKTUMLARE ALT. KOMBIMASKIN. TILLVAL.

	FÖRDELARSKÅP
	MIKRO I ÖVERSKÅP
	GARDEROB
	HANDDUKTORK
	HANDFAT MED KOMMOD
	HÖGSÅP

	INDUKTIONSHÄLL / UGN
	KAPPHYLLA
	FRYS
	KYL
	KYL & FRY
	PLATS FÖR TV

	STÄDSKÅP
	SCHAKT
	ÖVERSKÅP/HYLLA

BH = BRÖSTNINGSHÖJD - GENERELLT 0,6M
DAR INGET ANNAT ANGES

FRD = FÖRRÅD

KLK = KLÄDKAMMARE

UT = UNDERTAK


BÄNKBELYSNING I KÖK.
BELYSNING I BADRUM OCH WC.



LGH NR: 3-1306 / 3-1406 / 3-1506 / 3-1606

2 ROK
CA 35 m²

1:100

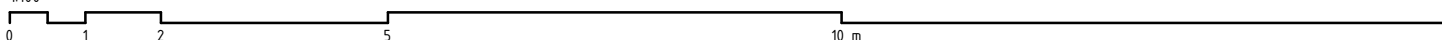

-GENERELL RUMSHÖJD PÅ CA 2,6m

-RUMSHÖJD I BADRUM PÅ CA 2,3m

-BALKONG MOT GÅRD

