


Planlösning Norra Strandvägen 15, lägenhet 1101

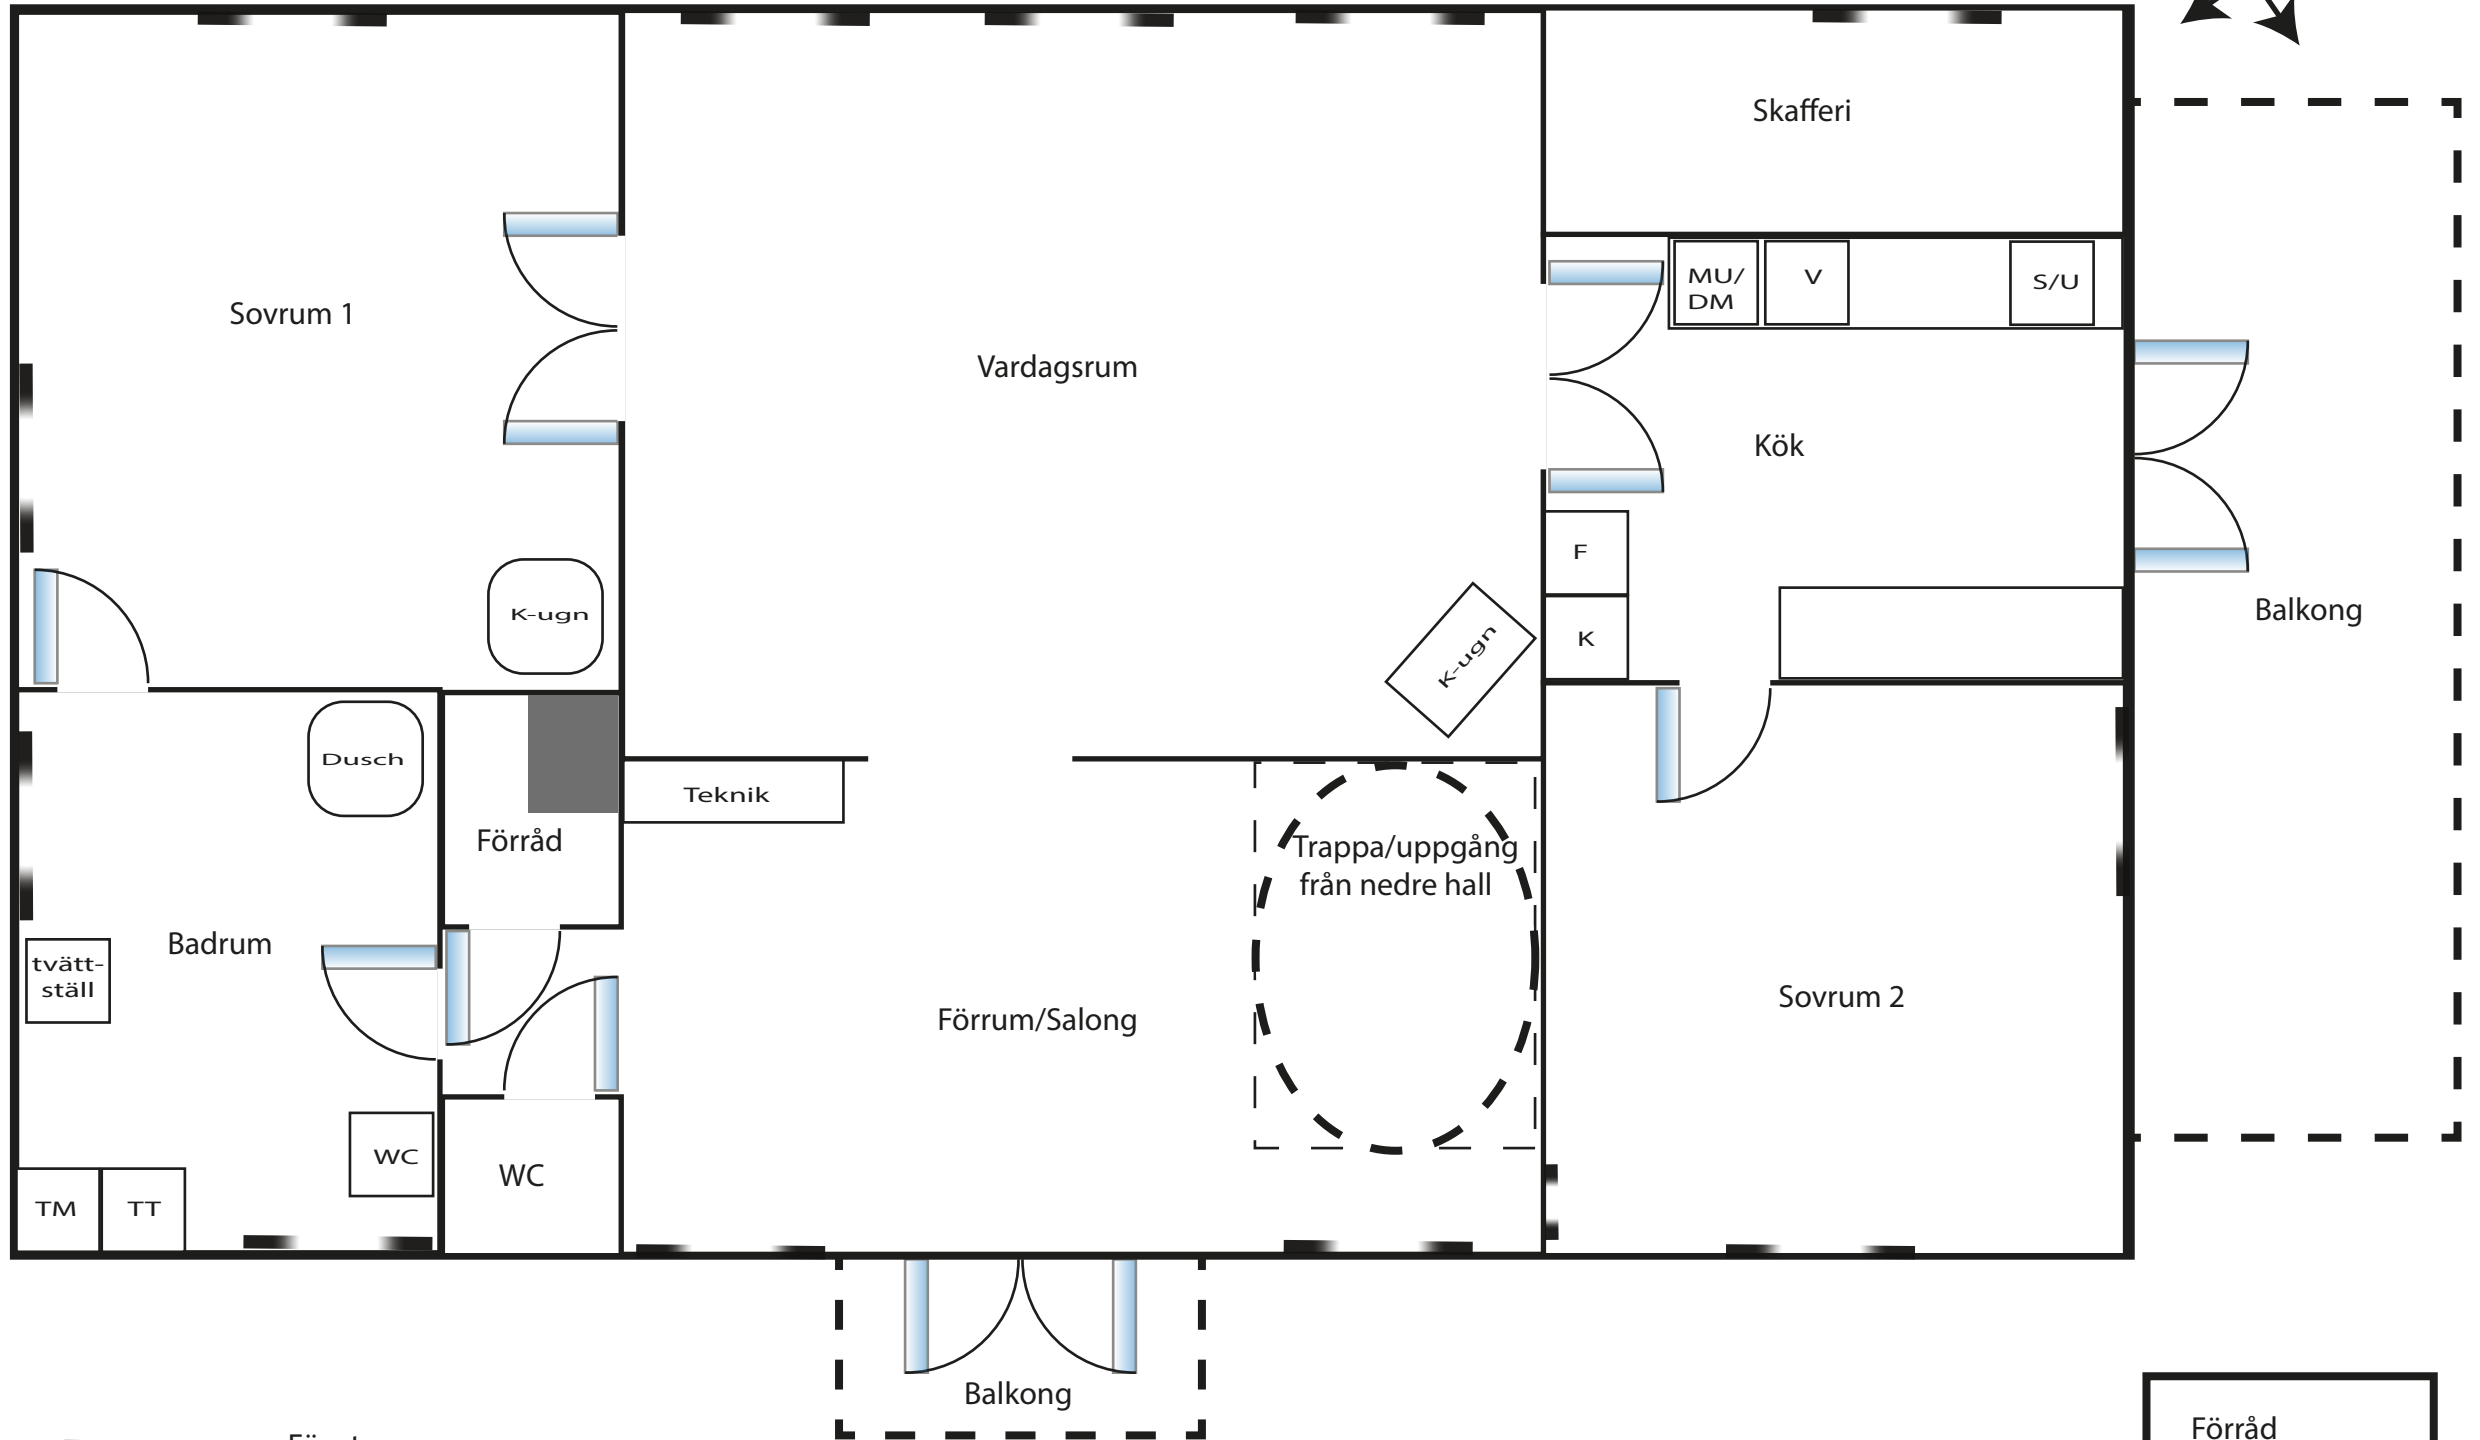

— = Fönster

Skala ca 1:50. OBS ej exakt skalening, mindre avvikelser kan förekomma mot verkligheten avseende proportioner och placeringar. Ritningen är avsedd att fungera som illustration och får ej användas för byggändamål.

Entré till lägenhet från förrum i markplan

