


1 RoK ca 26 M2
 MED FRANSK BALKONG
 LGH NR:
 1301
 1401


SKALA 1:50

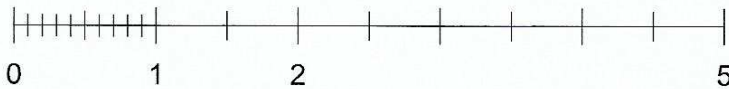

METER

FÖRKLARINGAR

- ST = STÄDSKÅP
- KH = KLÄDHÄNGARE
- G = GARDEROB
- K/F = KYL/FRYS
- NT = NEDSÄNKT TAK
- » = DUSCH
- EL = ELSKÅP
- BR = BRÖSTNINGSHÖJD
- ◻ (diagonal lines) = SCHAKT
- ◉ (two circles) = SPISHÄLL/UGN

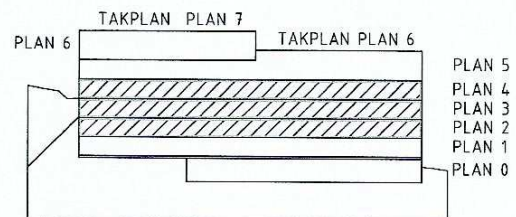

G:\Åsnen\Ritad\A-modell\001 Åsnen Hus 1.pln