


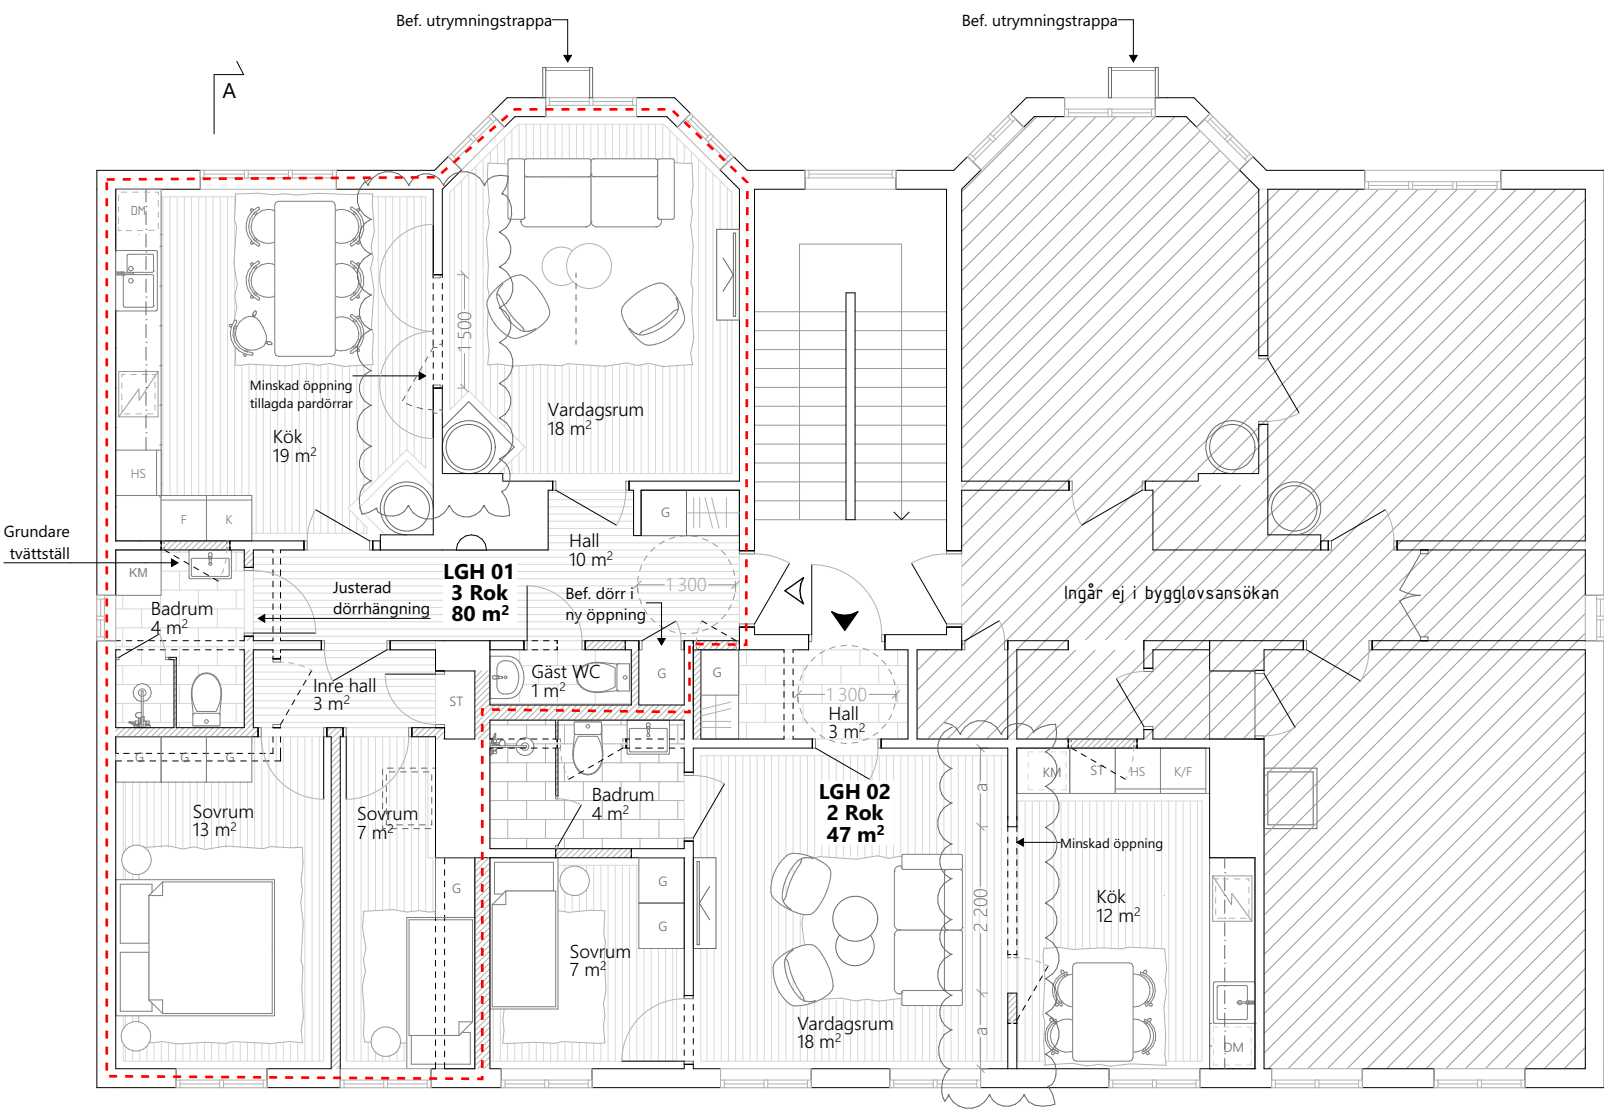

FÖRKLARINGAR

Alla mått i mm om ej annat anges.

- Bef. Byggnadsdel
- Ny Byggnadsdel
- Ny Dörr
- Bef. Dörr
- Bef. entré
- Ny entré

FK 251201

B			SE PM REV-D	25-12-01	ELS
A			SE PM REV-A	25-11-03	ELS
BET	ANT		ÄNDRING AVSER	DATUM	SGN
BYGGLOV					
Inredning av ny bostad i flerbostadshus Mejseln 3 Tappgatan 25, 151 33 Södertälje					
Ateljé Nord					
A	Ateljé Nord				
K					
V					
E					
B					
UPPDRAG NR		RTAD AV		HANDLÄGGARE	
		ELS		HS	
DATUM		ANSVARIG			
2025-10-07		HS			
Plan 1					
SKALA: A3		NUMMER			BET
1:100		A2			B