

LÄGENHET TYP 11

STORLEK

YTA

4 RoK


90 m²

LGH NR


VÅNINGSPÅN

08-1001

10 (0 tr över markplan)

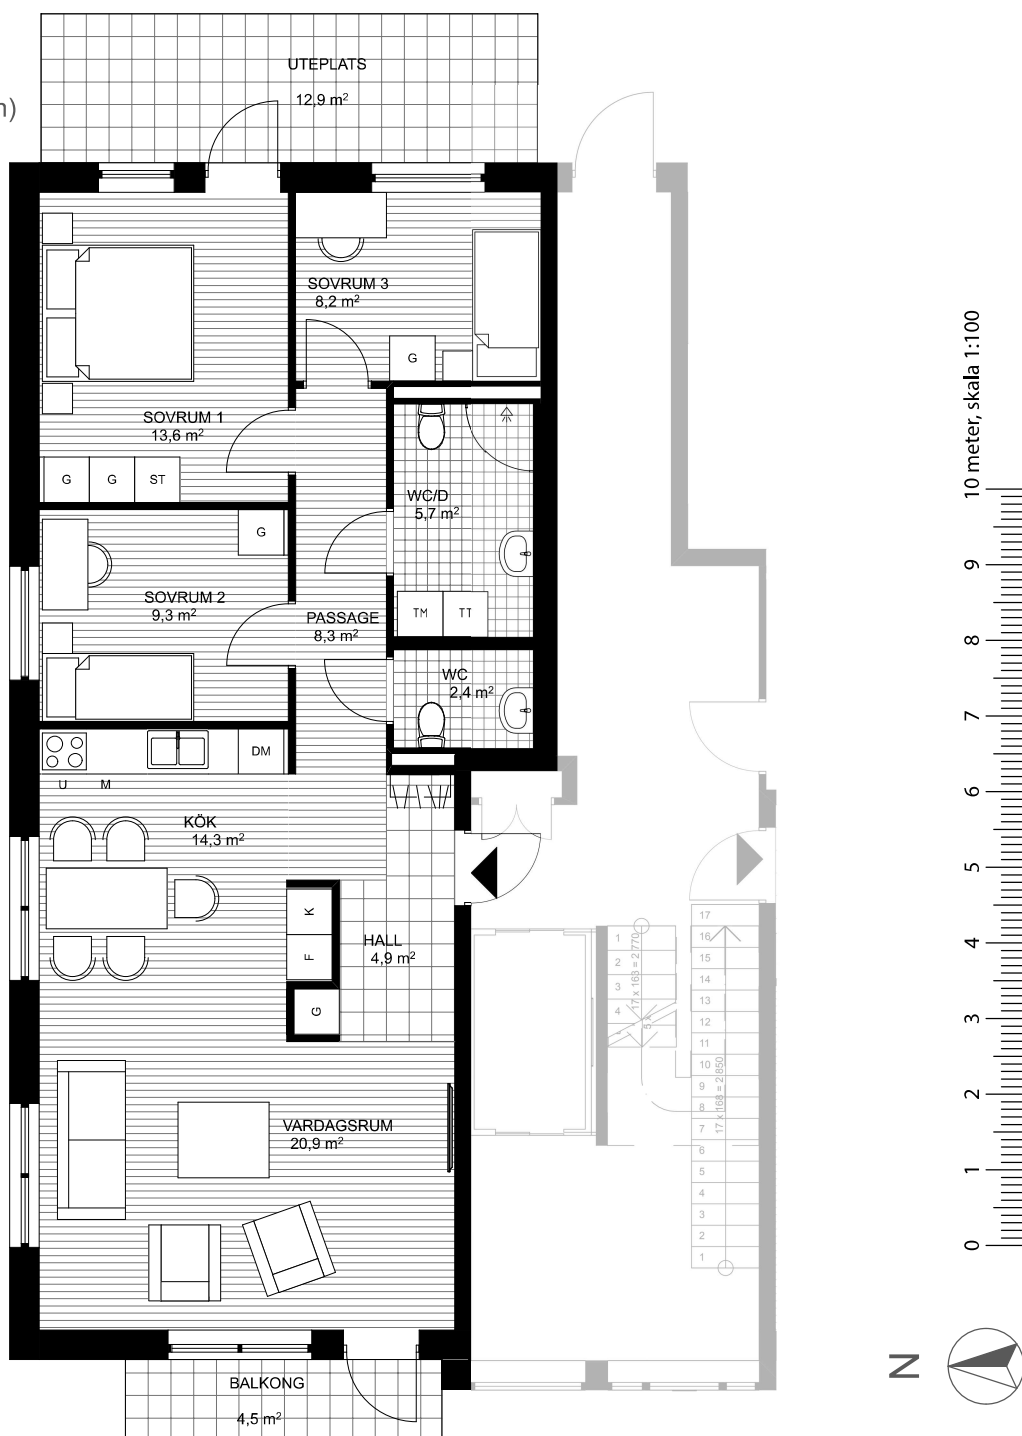

ORIENTERINGSFIGUR

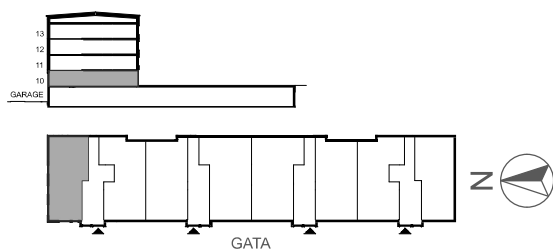

SYMBOLFÖRKLARING

K	Kyl	Spis	DM	Diskmaskin	ST	Städsåp
F	Frys	U	Ugn	TM	Tvättmaskin	
K/F	Kyl & frys	M	Mikrovågsugn	TT	Torktumlare	
Diskho		G	Garderob	KM	Kombimaskin	