



BOFAKTABLAD

HOCKEYKLUBBAN 2, LINKÖPING

2024-10-09

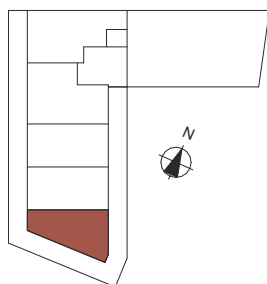


PLAN

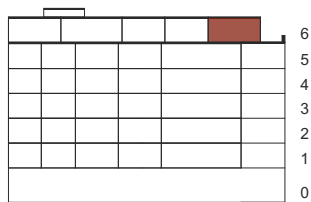


SEKTION

2 ROK ca 32m²

LGH 1602

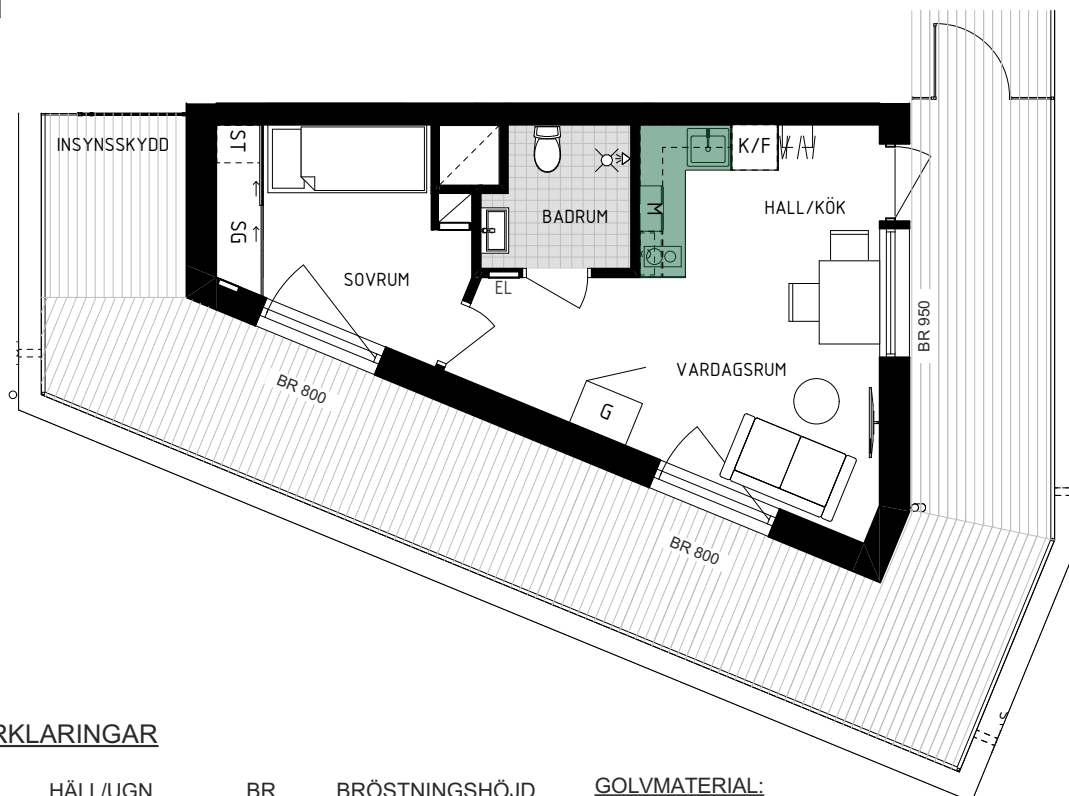

FÖRKLARINGAR

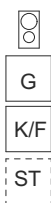

HÄLL/UGN

GARDEROB

KYL/FRYS

STÄDSKÅP,
HYLLOR I
SKJUTDÖRRS-
GARDEROB



SKJUTDÖRRS-
GARDEROB

M

MICRO



EL/IT CENTRAL

BR

BRÖSTNINGSHÖJD
FÖNSTER



GOLVBRUNN



KAPPHYLLA

GOLVMATERIAL:

KLINKER I BADRUM
ÖVRIGA RUM EKPARKETT

RUMSHÖJD CA 2500mm.

VÄGGAR

KAKEL I BADRUM
ÖVRIGA RUM MÅLAT VITT

ÖVRIGT

KÖK SKOGSGRÖNT

PRIVAT TAKTERRASS BELAGD MED
TRALL

SKALA 1:100



MÄTT ÄR CIRKAMÄTT.
MED RESERVATION FÖR ÄNDRINGAR OCH EVENTUELLA TRYCKFEL

VidaRe
Vida Real Estate